



PRZEKRÓJ NR 1
w km 0+000 -0+500
na prostej

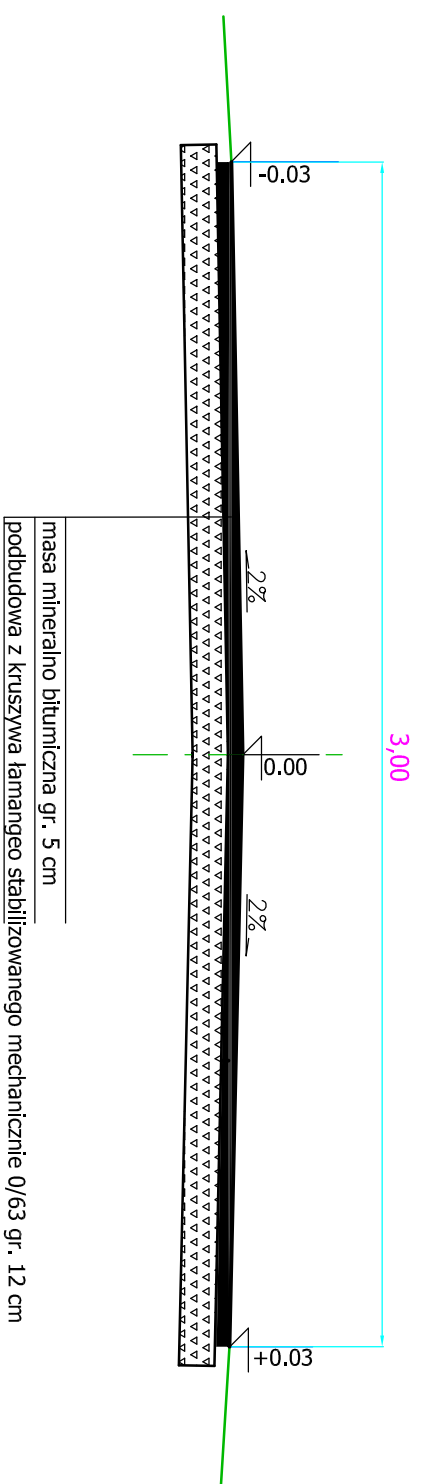

PRZEKRÓJ NR 2
w km 0+000 -0+500
na łuku

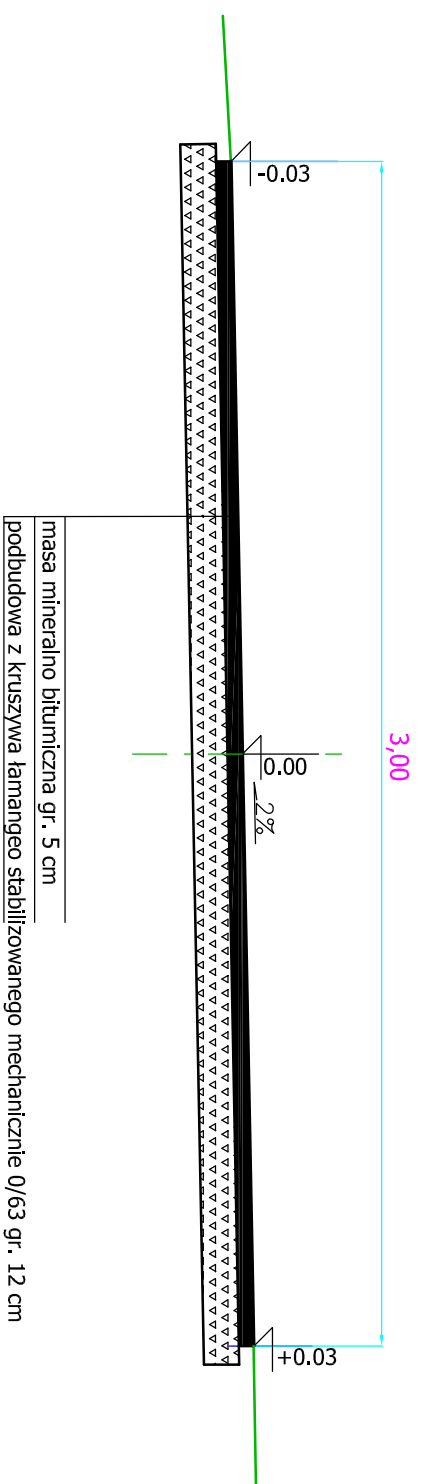

ZARZĄDZANIE I DORADZTWO BUDOWNICTWO LĄDOWE mgr inż. Andrzej Klecha Młalec, ul. Orzeszkowej 14	Przedmiot OPRACOWANIE TECHNICZNE "Remont drogi Kosówka - Bionie - Wola Wadowska - Szkoła nr 103 660 na odcinku w km 0+000 - 0+500
Branża	Nazwa opracowania skala Przekroje normalne. Skala 1:50
Drogowa	Projektował: mgr inż. Andrzej Klecha
Data wykonania: marzec 2010r	
Nr rys. 3	