


PRZEKRÓJ NR 1
w km 0+000,00 -0+625,00
na prostej

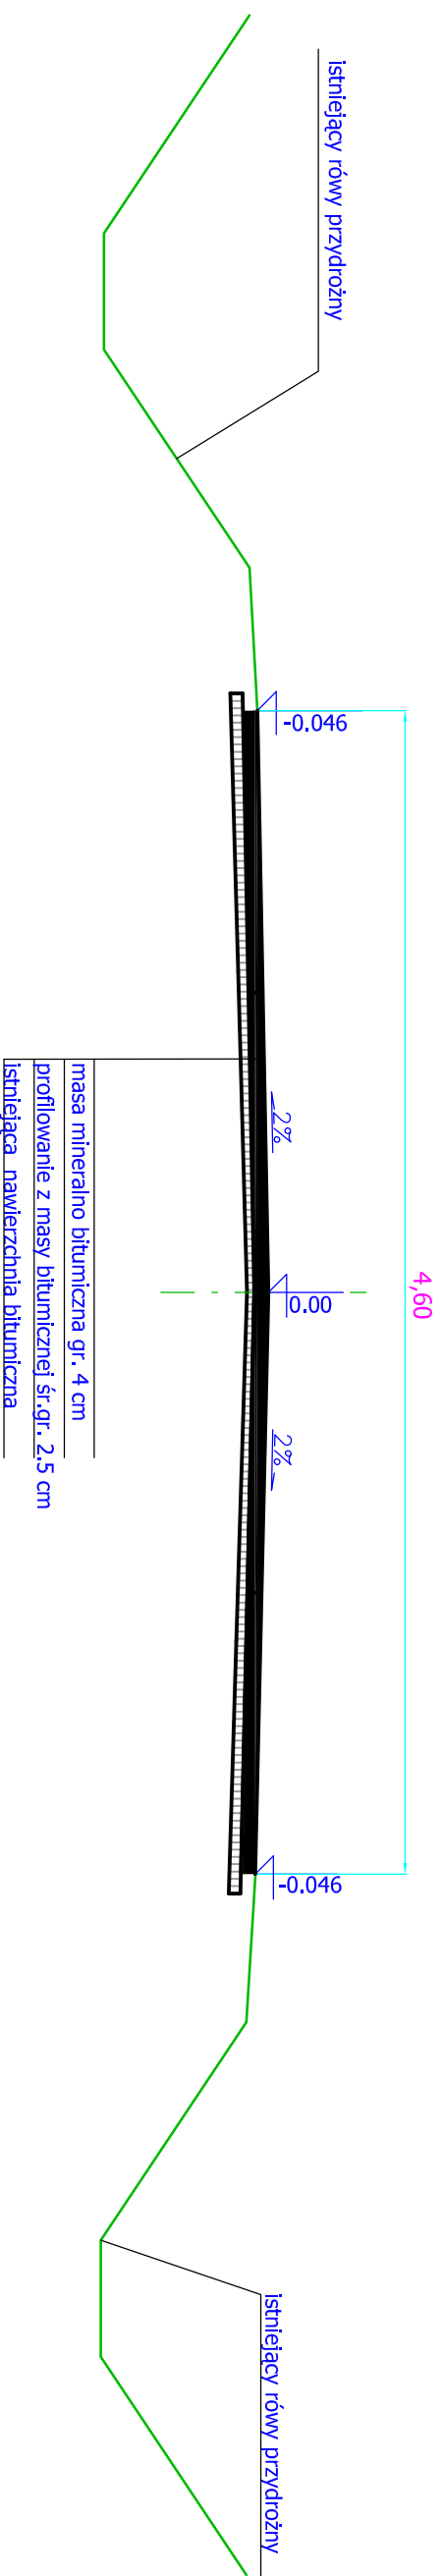

ZARZĄDZANIE I DORADZTWO BUDOWNICTWO LĄDOWE mgr inż. Andrzej Klecha Mielec, ul. Orzeszkowej 14	Przedmiot OPRACOWANIE TECHNICZNE "Remont drogi Partylnia - Pień nr 103 667 na odcinku w km 0+000 - 0+625
	Nazwa opracowania skala Przekroje normalne. Skala 1:50
Branża	Projektował: mgr inż. Andrzej Klecha
Drogowa	
Data wykonania; Marzec 2010r	
Nr rys. 3	