



PRZEKRÓJ NR 1 na prostej w km 0+600-1+200

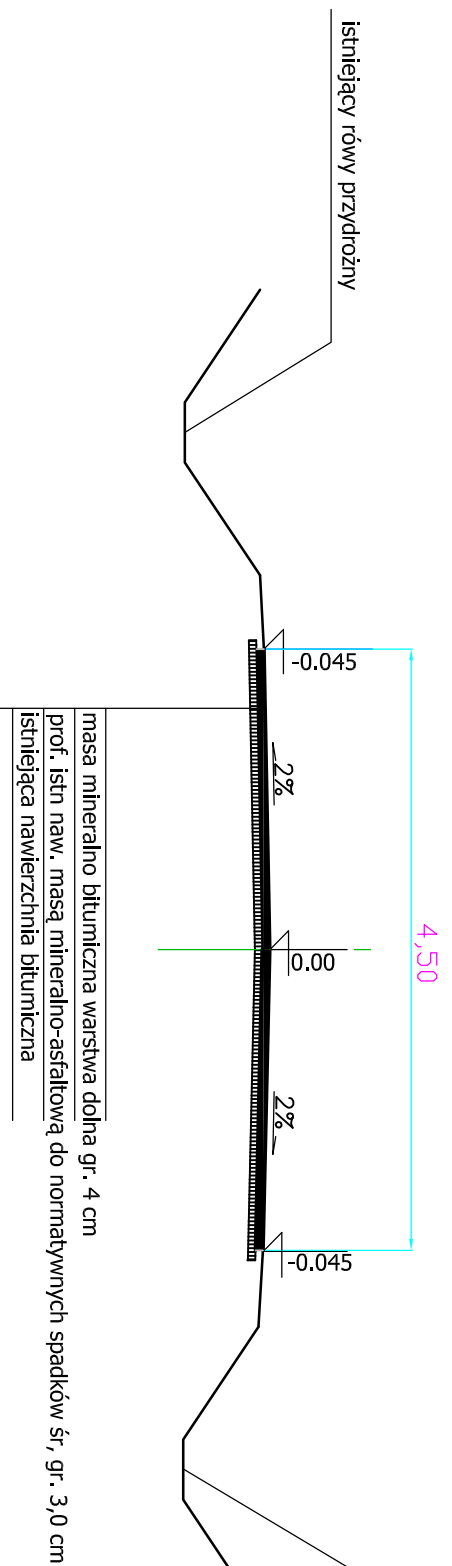

PRZEKRÓJ NR 2 na łuku w km 0+600-1+200

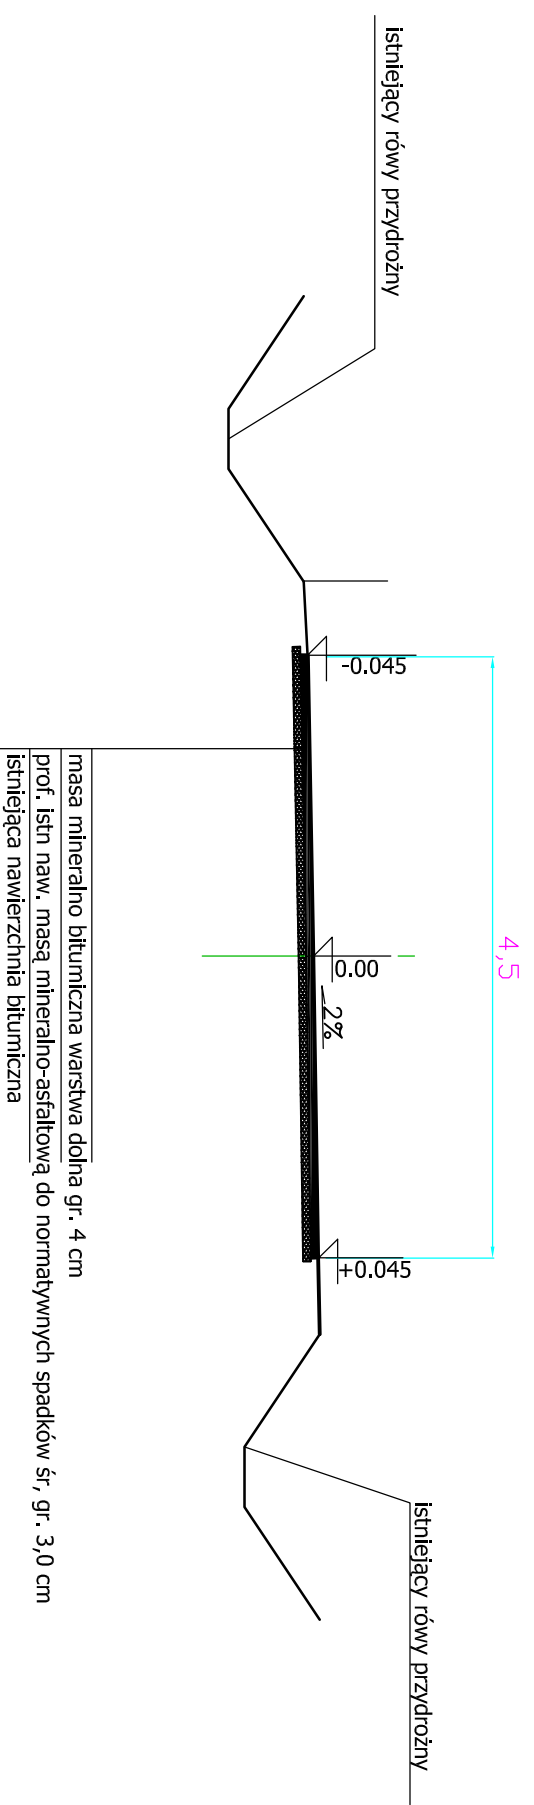

- Przekrój drogi na odcinku od km 0+600 - 1+200**
- przekrój poprzeczny daszkowy na prostej, na łuku jednostronny - 2%
 - szerokość jezdni 4,5 m
 - istniejące obustronne rowy otwarte

Projektowana technologia w/w odcinka drogi

- warstwa z masy mineralno bitumicznej gr. 4 cm
- warstwa profilowania z masy mineralno bitumicznej śr. grubości 3,0 cm.
- istniejąca nawierzchnia bitumiczna

ZARZĄDZANIE I DORADZTWO BUDOWNICTWO LĄDOWE mgr inż. Andrzej Klecha Mielec, ul. Orzeszkowej 14	Przedmiot OPRACOWANIE TECHNICZNE Remont drogi gminnej Przebendów-Dąbrówka - Wampierzów nr 103 661 na odcinku w km 0+600 - 1+200
Branża	Nazwa opracowania skala Przekroje normalne. Skala 1:50
Drogowa	Projektował: mgr inż. Andrzej Klecha
Data wykonania: marzec 2010r	
Nr rys. 3	