












PRZYKANALIKI

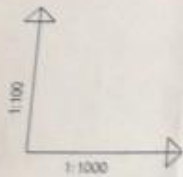

OZNACZENIE PROFILU:
POZIOM PORÓWNAWCZY

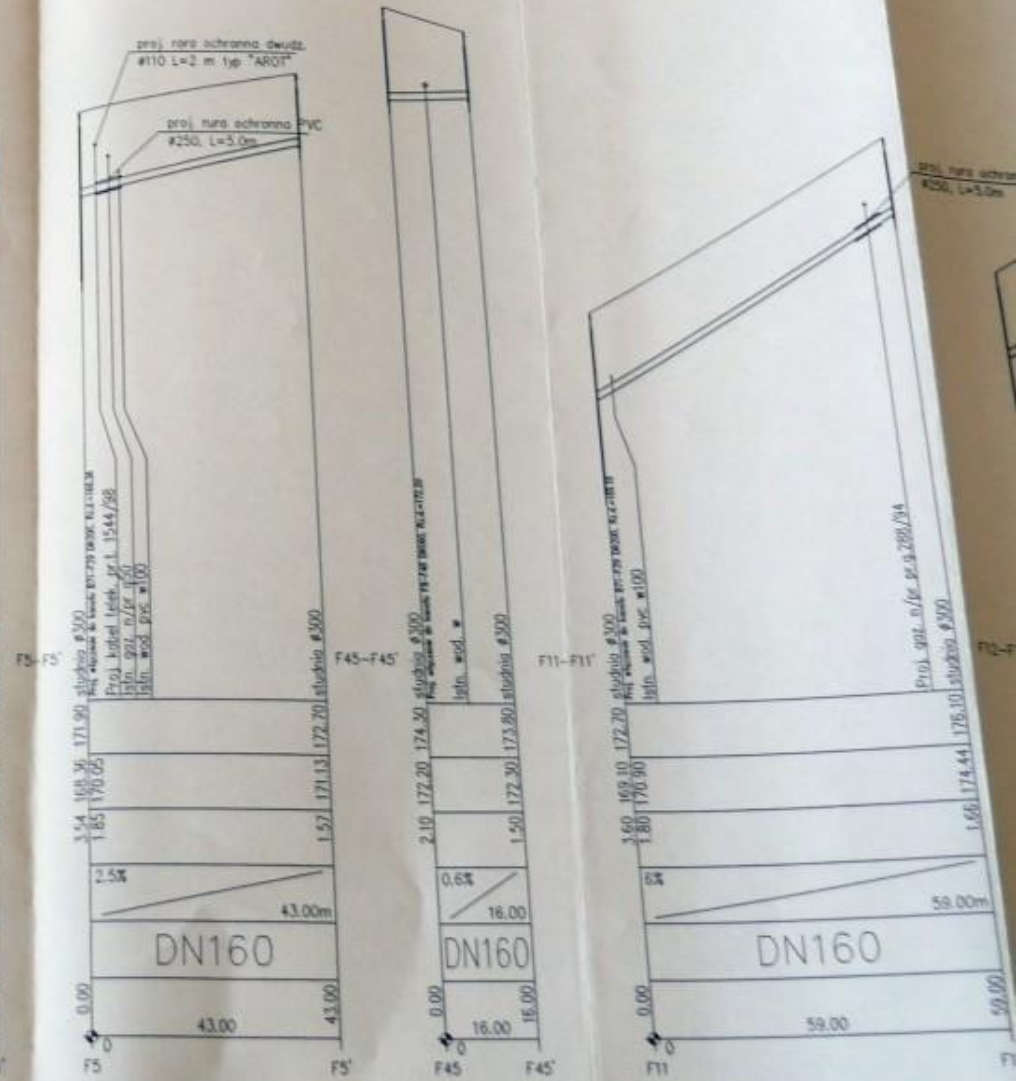


200. pure schroten PVC
K250, L=3.0m

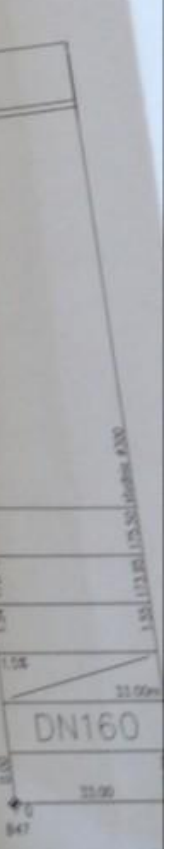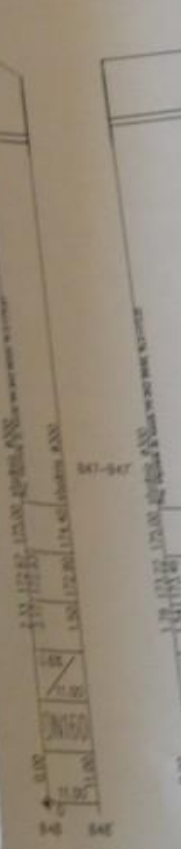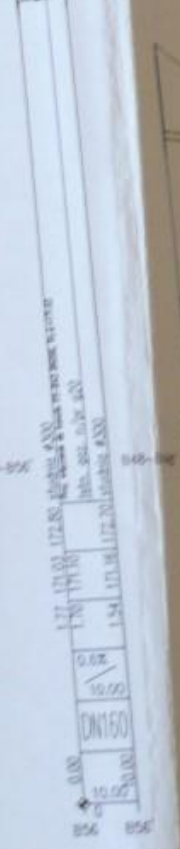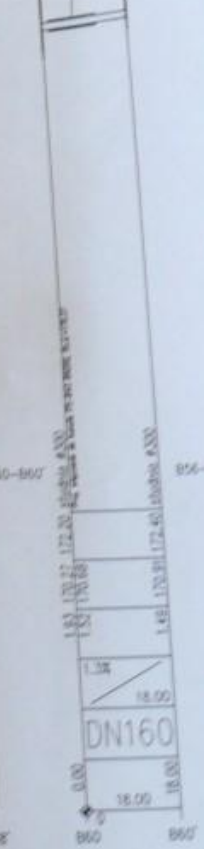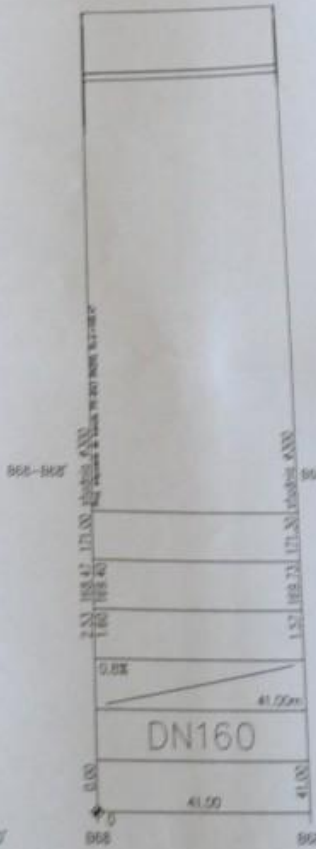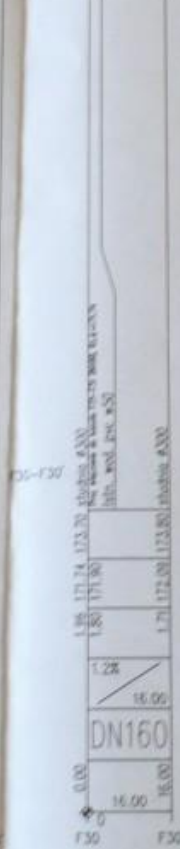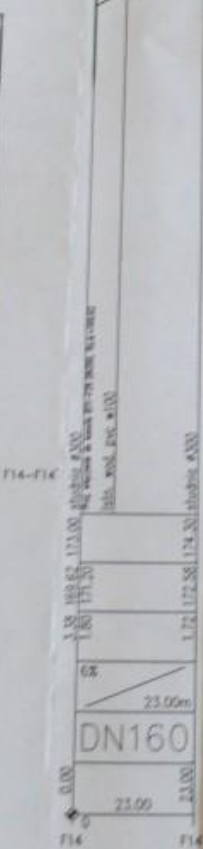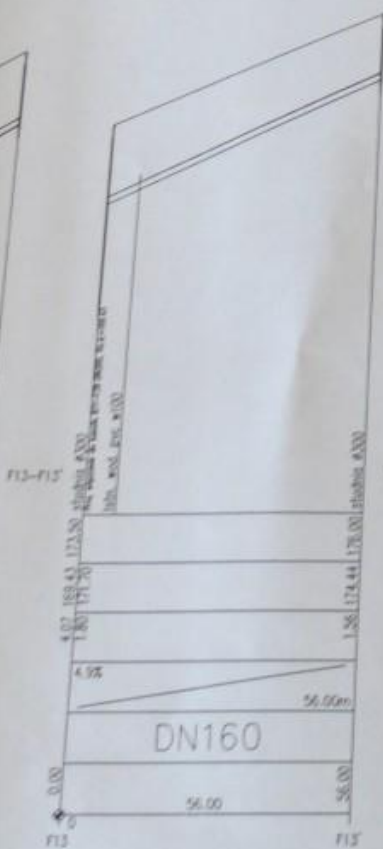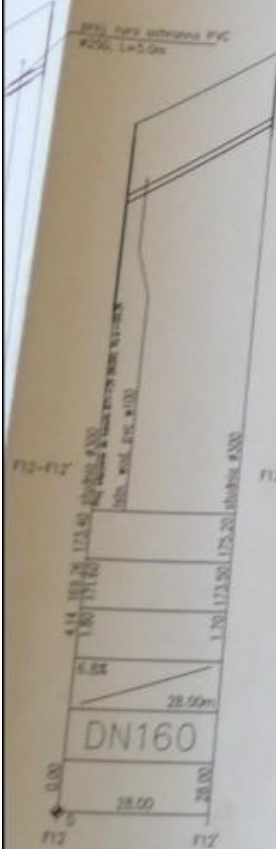

200. pure schroten PVC
K250, L=10.0m

200. pure schroten PVC
K250, L=10.0m

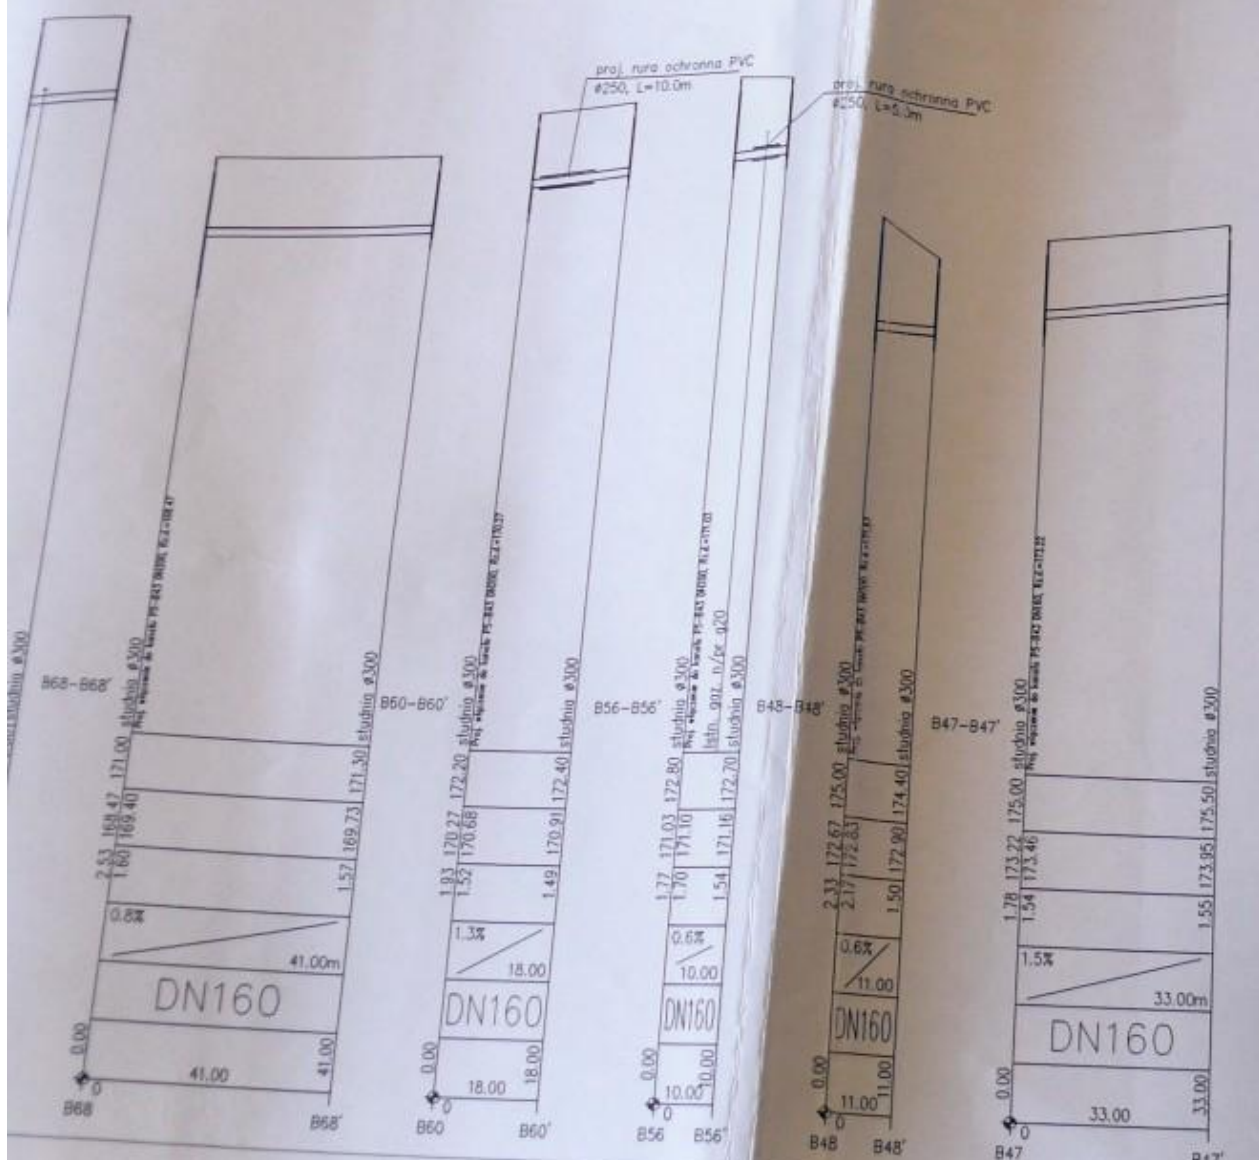

EKO
ZAKŁAD USŁUGOWY
PROJEKTOWANIE I NADZORY
Grzegorz Szczepański
37-200 Przeworsk, ul. Głęboka 28
telefon (0-16) 849-02-40
REGON 651356011 NIP 792 101 00 3

STANISTA
POWIAT... ZIELECKIEGO


Jan Szczepański
37-200 Przeworsk, ul. Książęcego 18/8
Tel. (0-16) 849-36-09
Urządzenia: fax / czynniki nr 37/89 i 96/91
w zakresie materiału i linii sanitarnych

EKO - PROJEKT Projektowanie i Nadzory Zakład Usługowy 37 - 200 Przeworsk, ul. Głęboka 28		
NAZWA: Kanalizacja sanitarna		DATA 12-2000
ADRES: WADOWICE GÓRNE		RYS NR 38
TEMAT: przykanalik		SKALA 1:100/1000
PROJEKTOWAŁ	Nr Upr.	PODPIS
1. JAN SZCZEPAŃSKI	5780/60/P1	<i>[Signature]</i>
2. Inż. inż. JANA ELŻBIETA JANDURA	551167/Kr	<i>[Signature]</i>
3. SPRAWDZIŁ		
inż. ELŻBIETA JANDURA	5-114/71/02	<i>[Signature]</i>

Mgr inż. JANA ELŻBIETA JANDURA
Upr. bud. Nr 531167/Kr
Specjalizacja: inżynieria sanitarna
Instytut Techniczny
/Dz. bud. Nr 17/04 poz. 53

inż. ELŻBIETA JANDURA
upr. bud. Nr 5-173/08/Rz
w specjalizacji: inżynieria sanitarna
Specjalizacja: inżynieria sanitarna
(Dz. U. Nr. 0/75 poz. 4A)


-63-
25

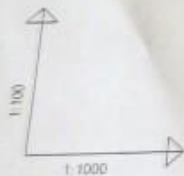

OMIĄCZENIE PROFILU:
POZIOM PORÓWNAWCZY


RZĘDNA TERENU ISTN.			
RZĘDNA DNA KANAŁU			
ZAGŁĘBIENIE DNA KANAŁU	3.50	1.90	1.52
SPADKI, DŁUGOŚCI	0.6%		63.00m
ŚREDNICA, MATERIAŁ			DN160
ODLEGŁOŚCI	0.00	63.00	63.00

J1-J1'
170.00 m n.p.m.

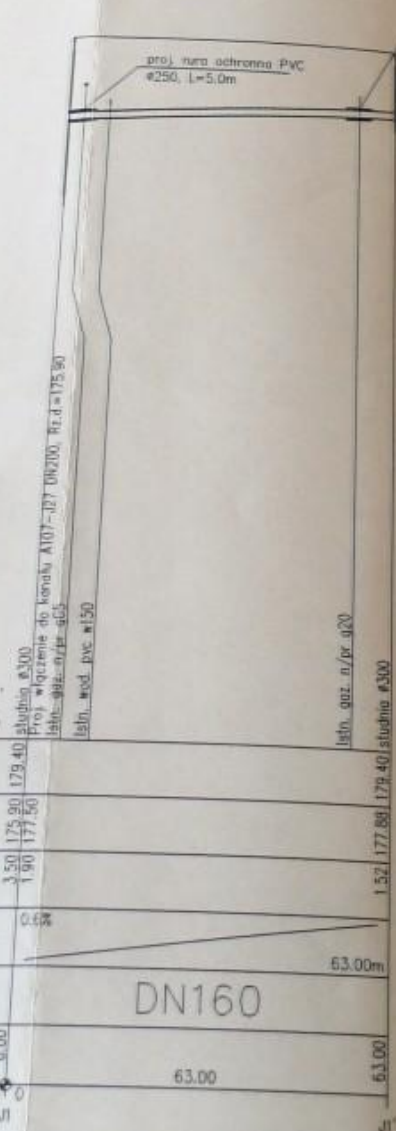


proj. ruro ochronna PVC
ø250, L=5.0m


J2-J2'

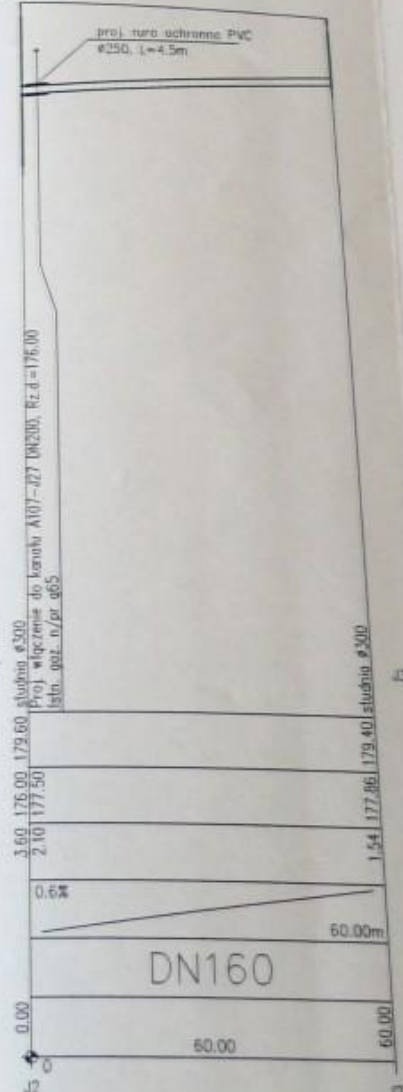



J36-J36'






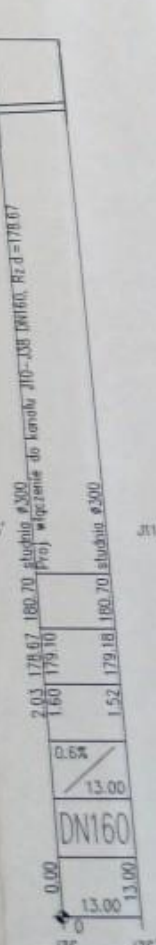


J11-J11'

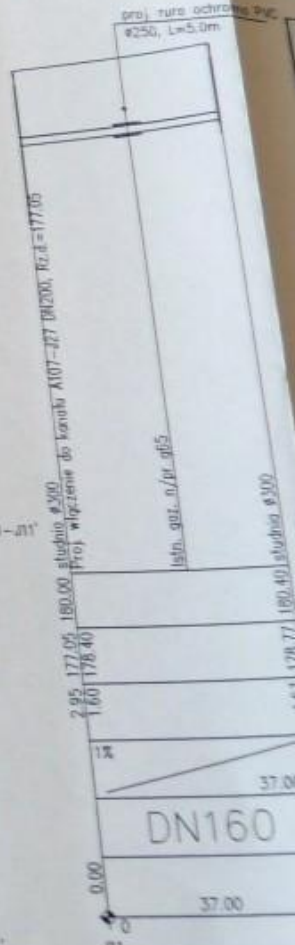

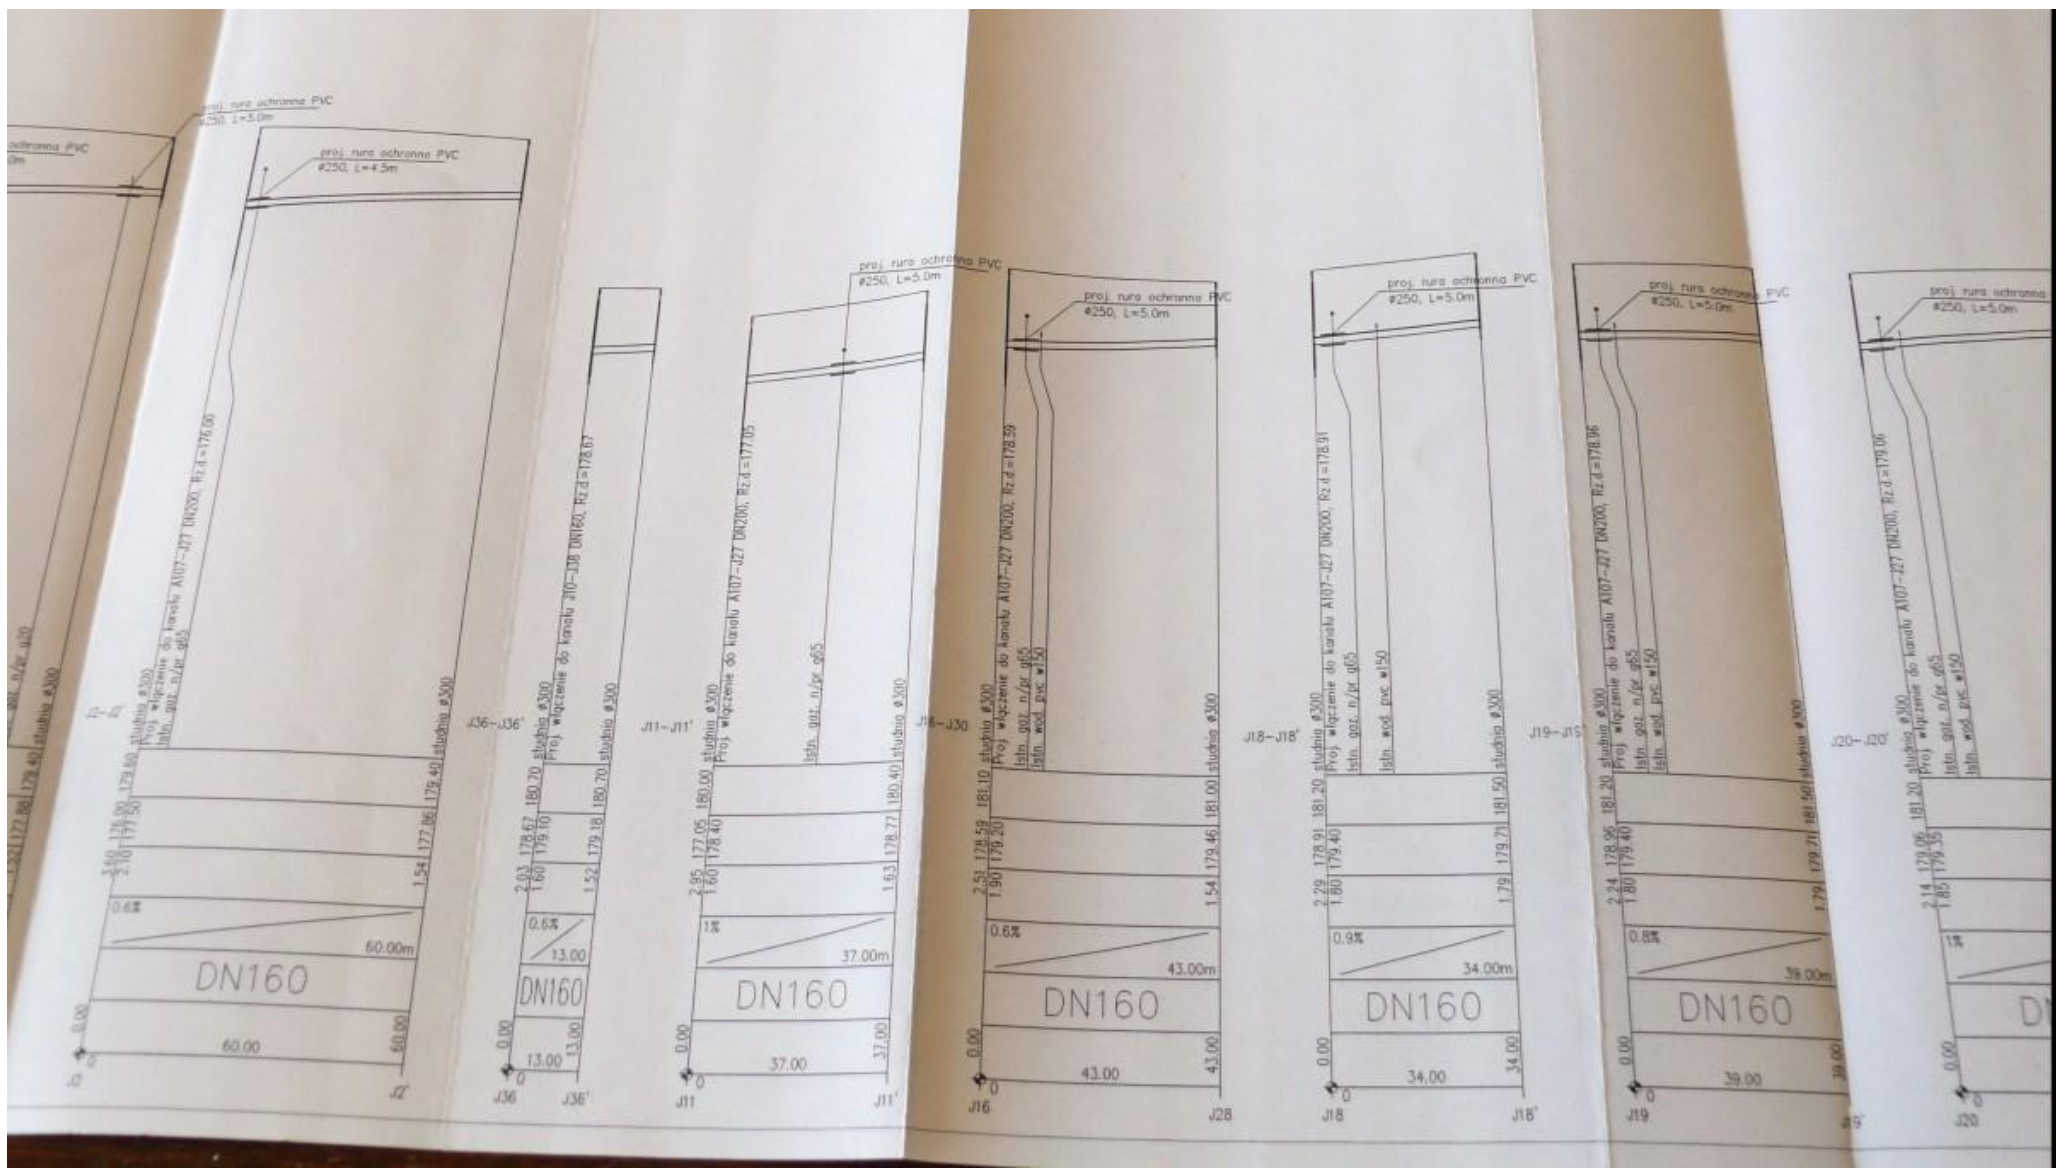

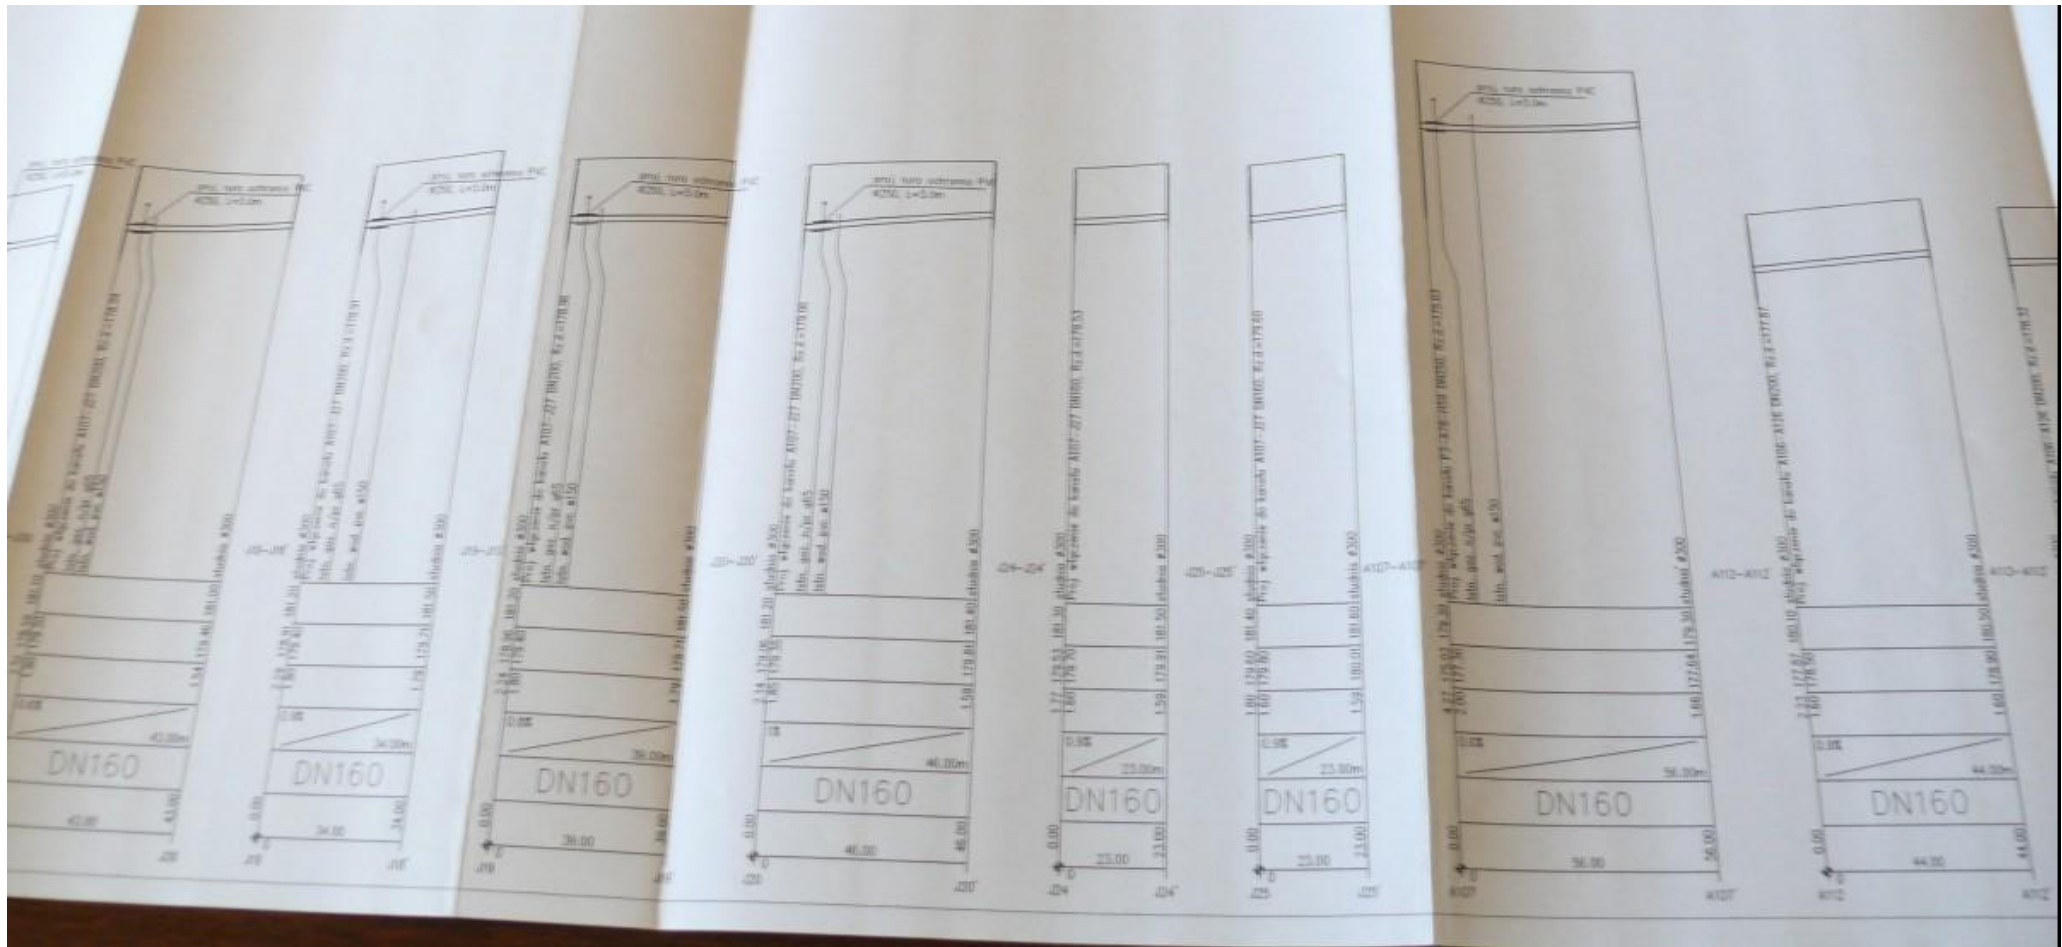

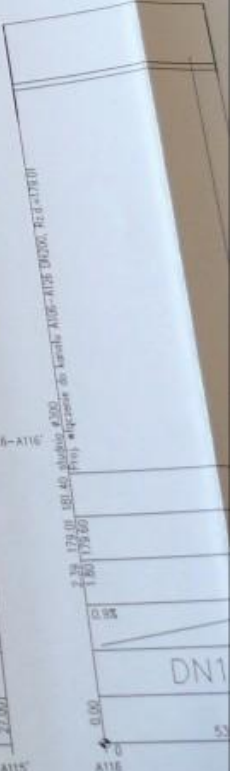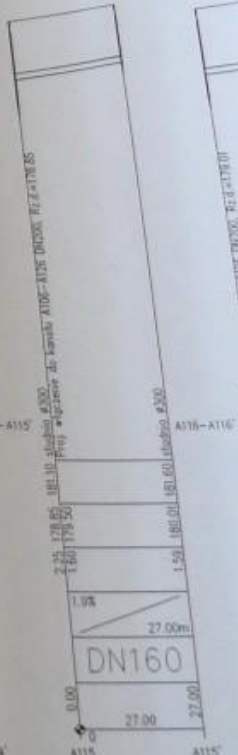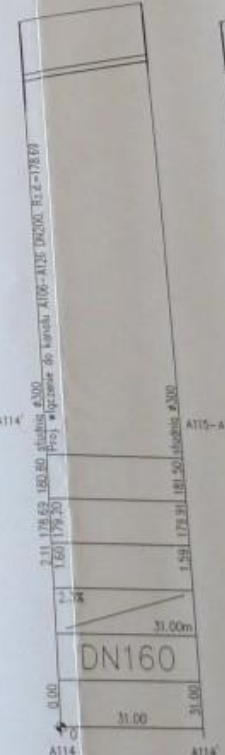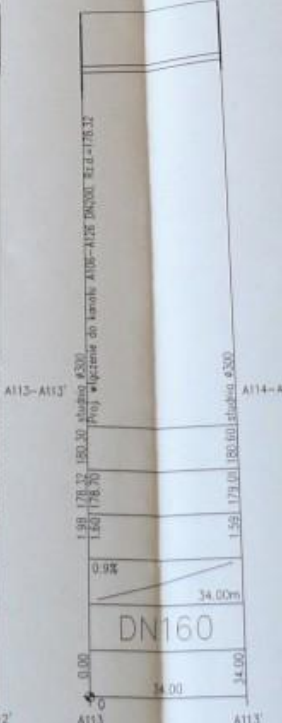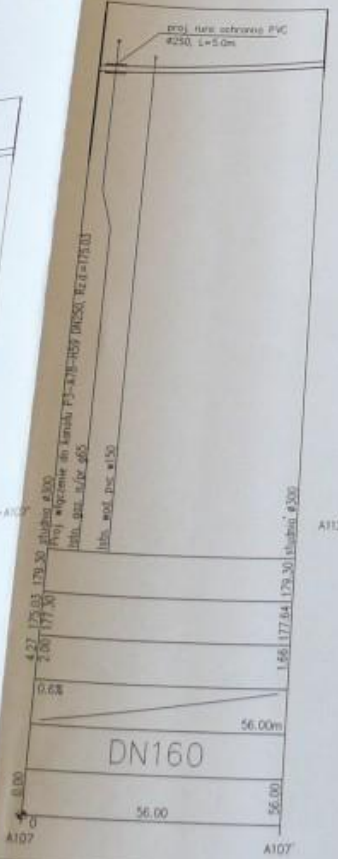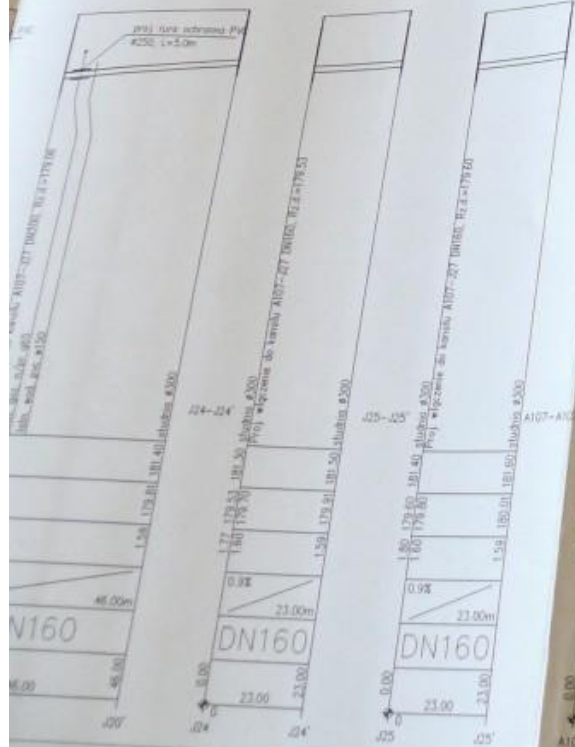

proj. nara schrems PIC
#250, L=1.0m

