

PRZEKROCZENIA CIEKÓW WODNYCH R1-R11 SKALA 1:100

**STAROSTA
POWIATU MIELECKIEGO**

② **EKO** ZAKŁAD USŁUGOWY
PROJEKTOWANIE I NADZORY
Grzegorz Szczepański
37-200 Przeworsk, ul. Głęboka 28
tel/fax (0-16) 649-02-40
REGON 650158611 NIP 794-101-09-61


EKO - PROJEKT Projektowanie i Nadzory Zakład Usługowy 37 - 200 Przeworsk, ul. Głęboka 28		
NAZWA: Kanalizacja sanitarna	DATA 12-2000	
ADRES: WADOWICE GÓRNE	RYS NR 53	
TEMAT: PRZEKROCZENIA CIEKÓW WODNYCH	SKALA 1:100	
PROJEKTOWAŁ	Nr Upr.	PODPIS
1. JAN SZCZEPAŃSKI	57185 / 601P1	<i>[Signature]</i>
2. mgr inż. JANUŻ JANUŻURA	531167/Kr	<i>[Signature]</i>
3. SPRAWDZIŁ:		
inż. ELŻBIETA JANUŻURA	5-173171/Rz	<i>[Signature]</i>

Grzegorz Szczepański
ul. Krasickiego 19/8
648-36-09
tel/fax nr 57 05 1 60 91
ul. Sienkiewicza 11, 37-200 Przeworsk

Mgr inż. JANUSZ JANUŻURA
Upr. bud. Nr 531167/Kr.
Specjalność techniczna: Budowlana


R 1



P.P. 167,00

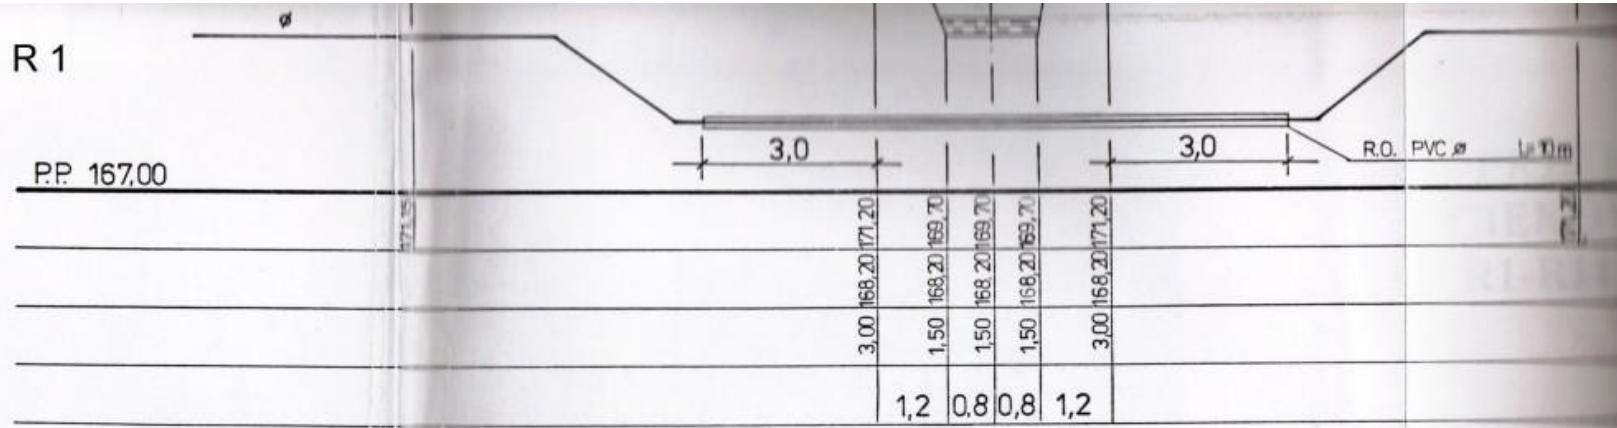



R 2


P.P. 165,00

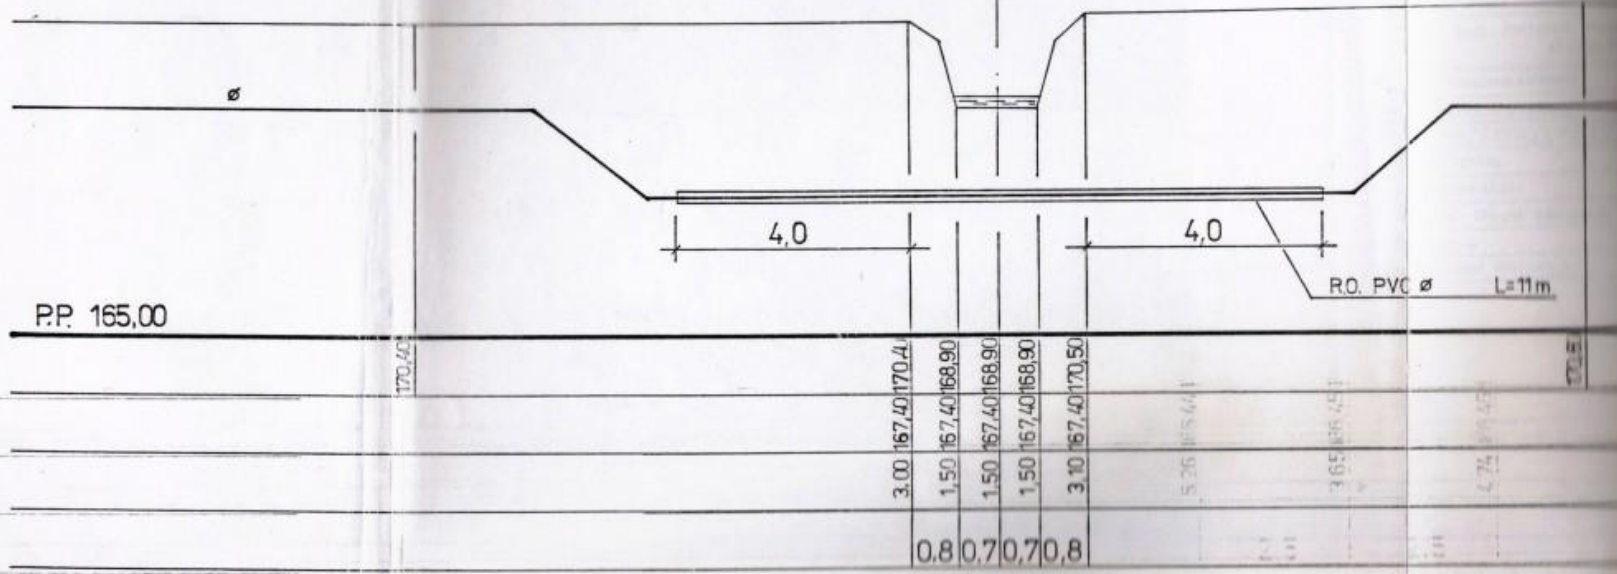

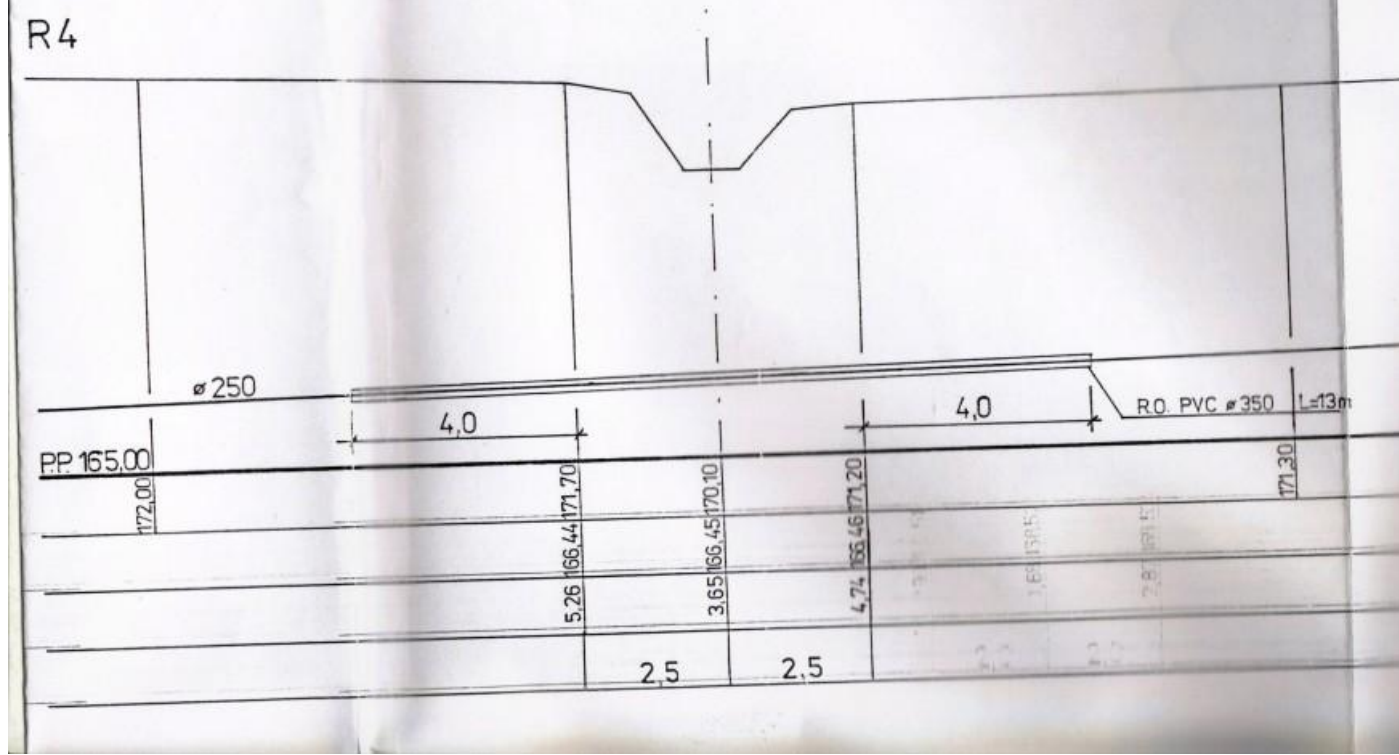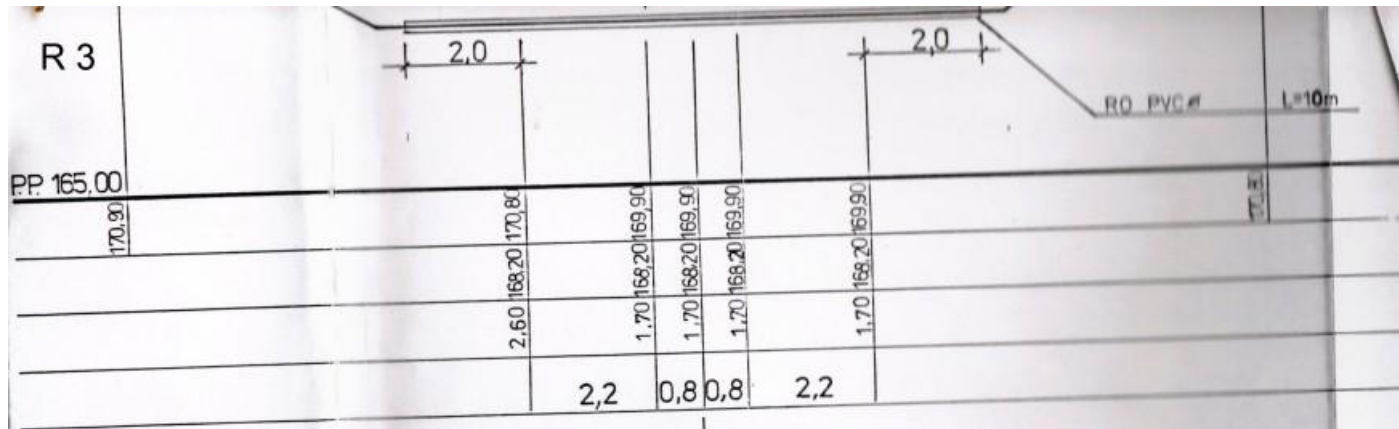


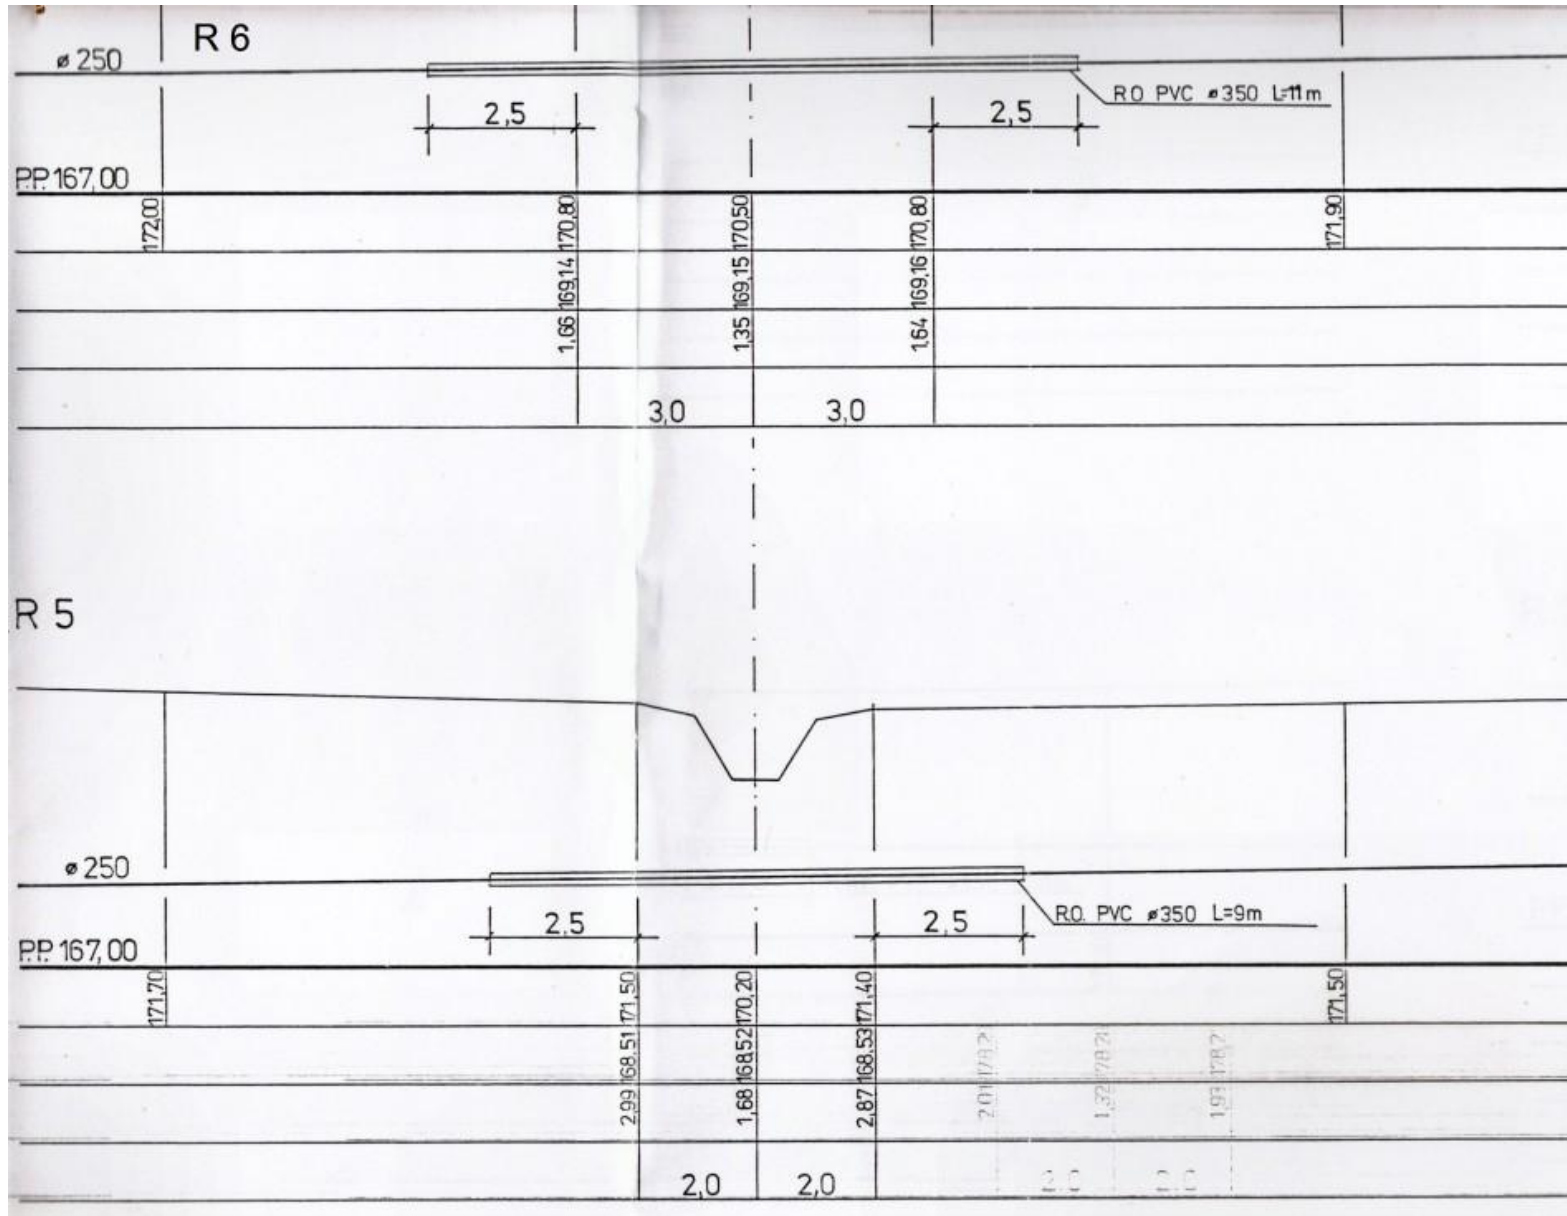


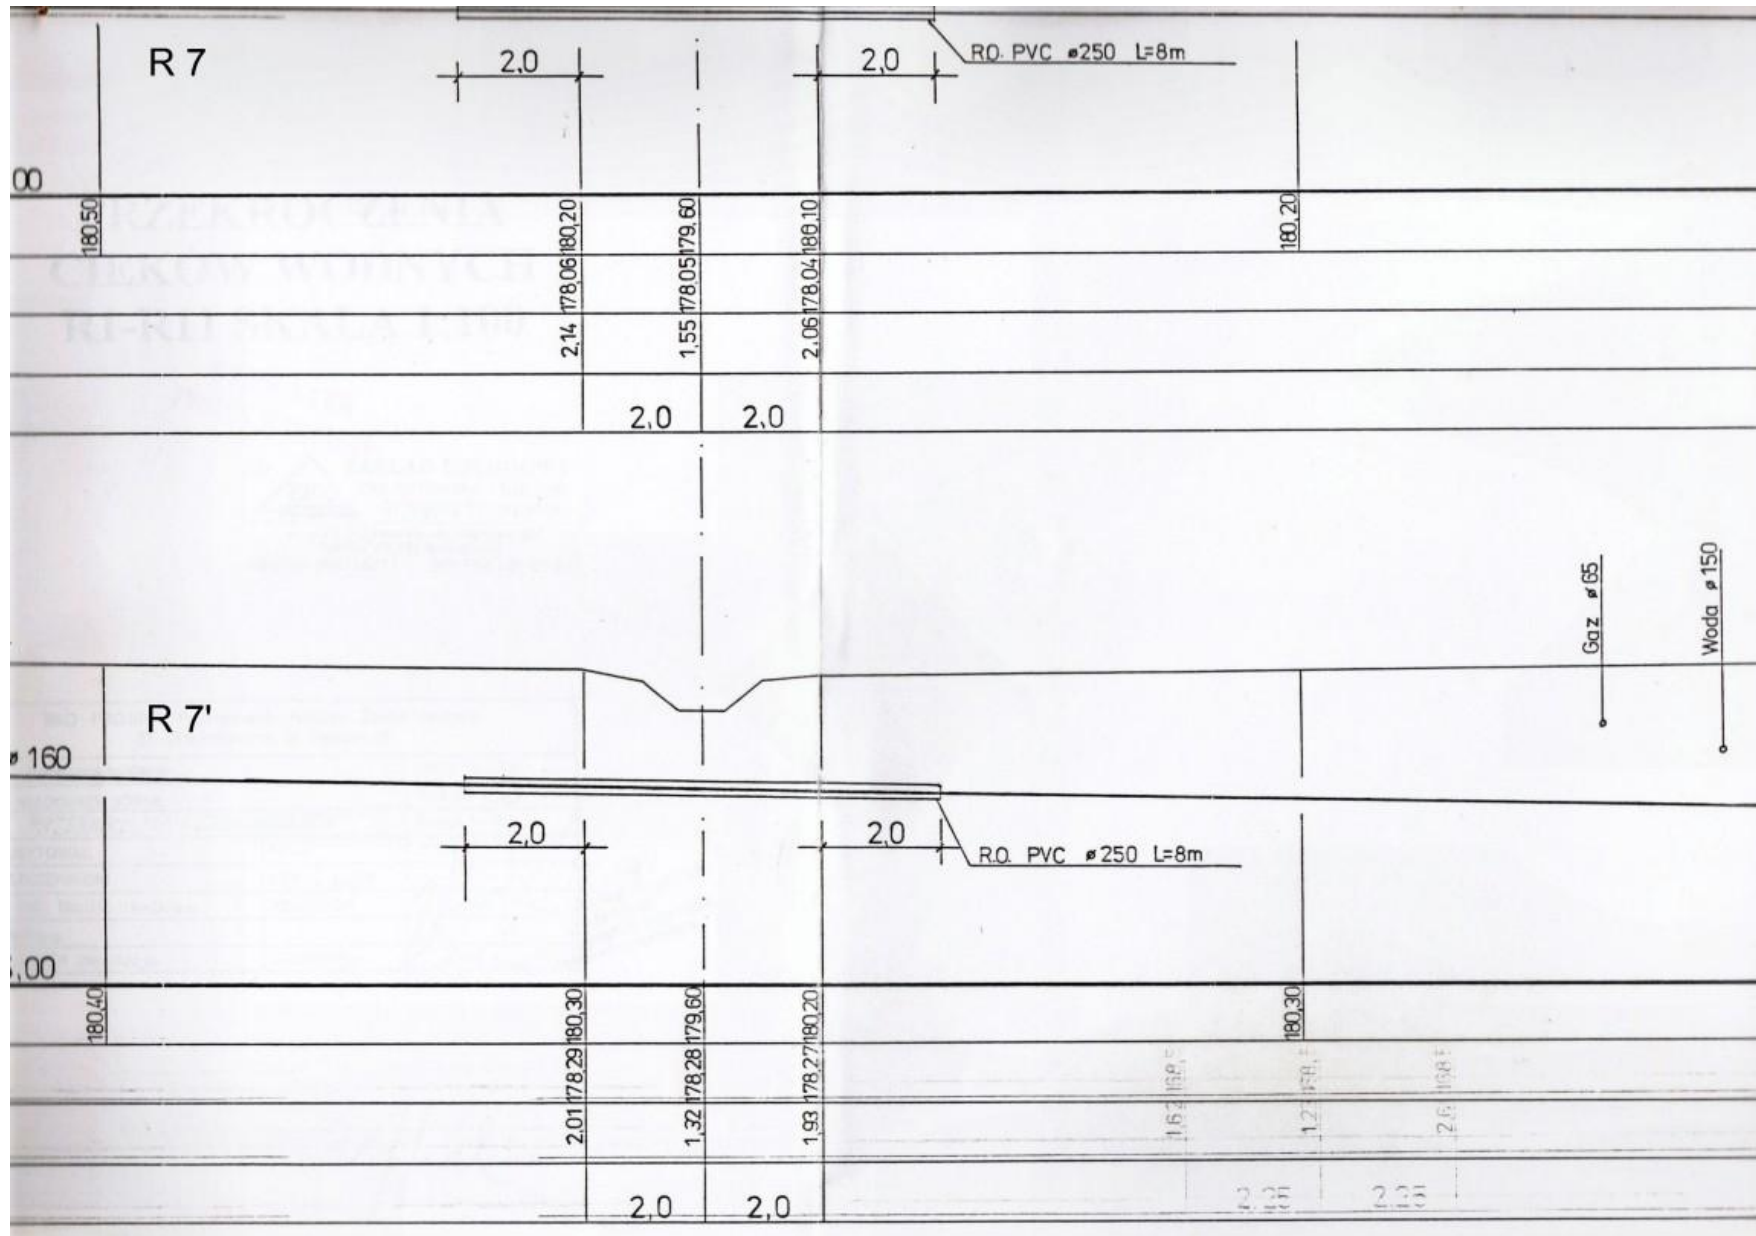

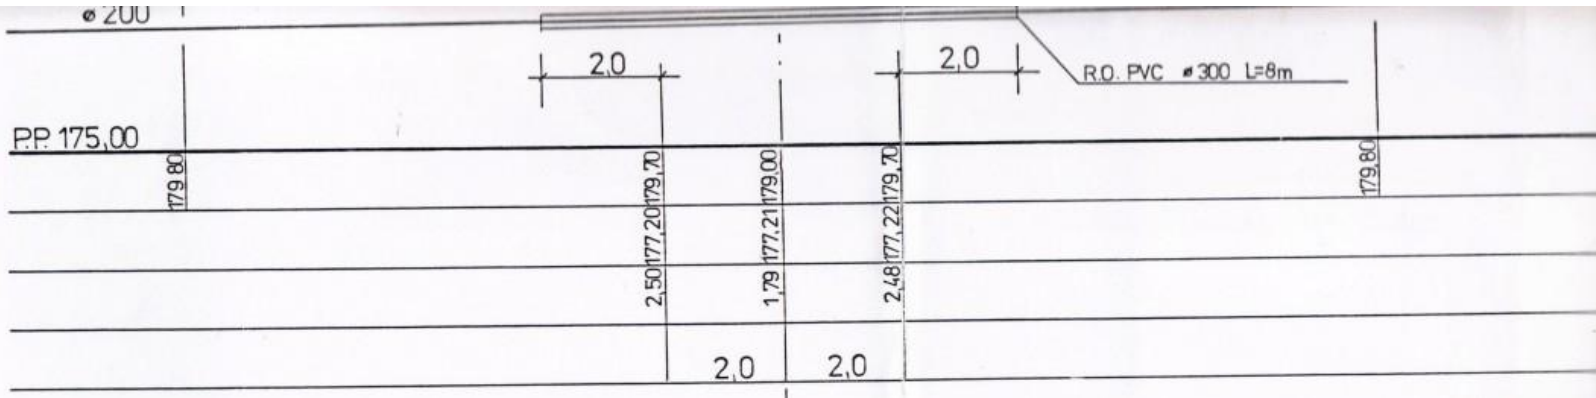

R 9

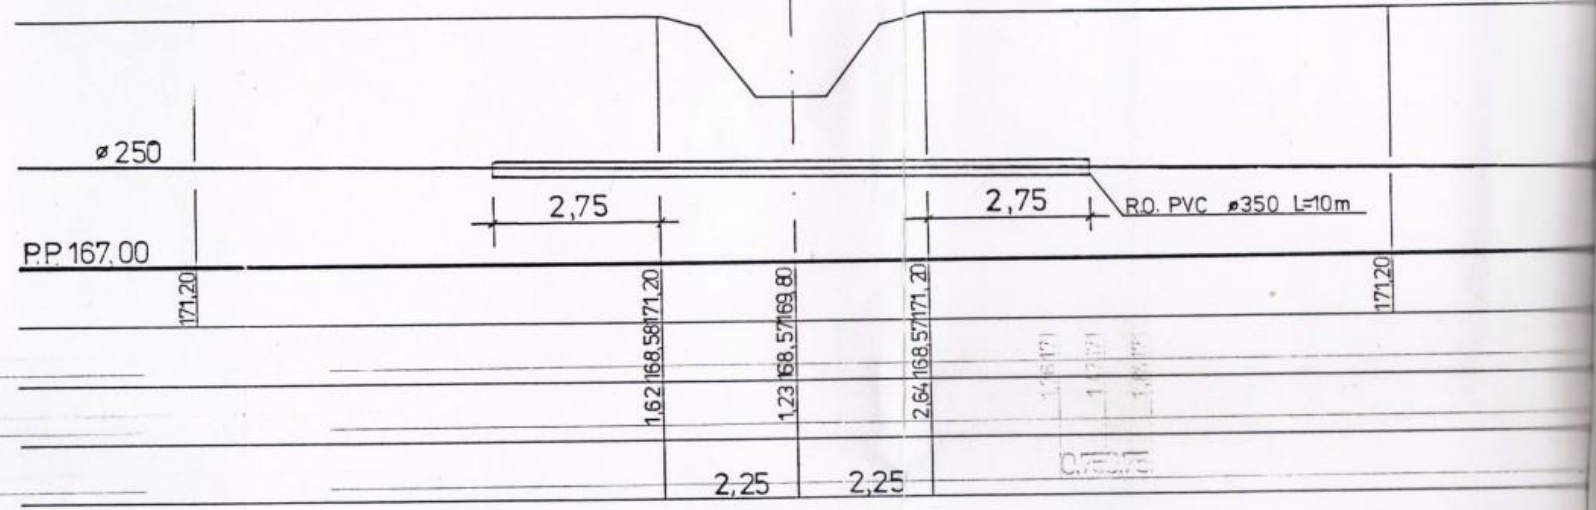

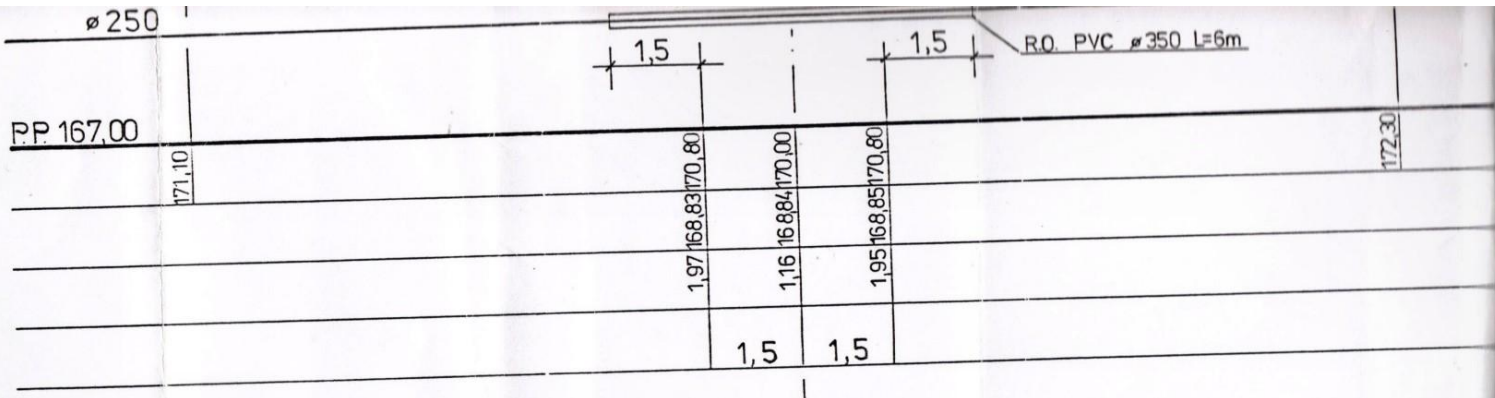

R 11

