

UCHWAŁA Nr XXXVIII / 214 / 2018
RADY GMINY WADOWICE GÓRNE
z dnia 26 kwietnia 2018 r.

w sprawie przystąpienia do sporządzenia miejscowego planu zagospodarowania przestrzennego „Oczyszczalnia ścieków w Izbiskach” w Gminie Wadowice Górne.

Na podstawie art. 18 ust. 2 pkt. 15 ustawy z dnia 8 marca 1990 r o samorządzie gminnym (t.j. Dz. U. z 2017r. poz. 1875 z późniejszymi zmianami) oraz art. 14 ust. 1, 2 i 4 ustawy z dnia 27 marca 2003 r. o planowaniu i zagospodarowaniu przestrzennym (t.j. Dz. U. z 2017r. poz. 1073z późniejszymi zmianami) uchwała się co następuje:

Rada Gminy Wadowice Górne
postanawia:

§1

Przystąpić do sporządzenia miejscowego planu zagospodarowania przestrzennego „**Oczyszczalnia ścieków w Izbiskach**” w Gminie Wadowice Górne.

§2

Przedmiotem sporządzenia miejscowego planu zagospodarowania przestrzennego, będzie obszar położony na zachód od drogi powiatowej nr 1165R w miejscowości Izbiska, wskazany w granicach oznaczonych na załączniku graficznym nr 1 do niniejszej uchwały linią ciągłą koloru czarnego.


§3

Wykonanie uchwały zleca się Wójtowi Gminy Wadowice Górne.

§4

Uchwała wchodzi z dniem podjęcia.

PRZEWODNICZĄCY
Rady Gminy
Anna Niedbała
Anna Niedbała

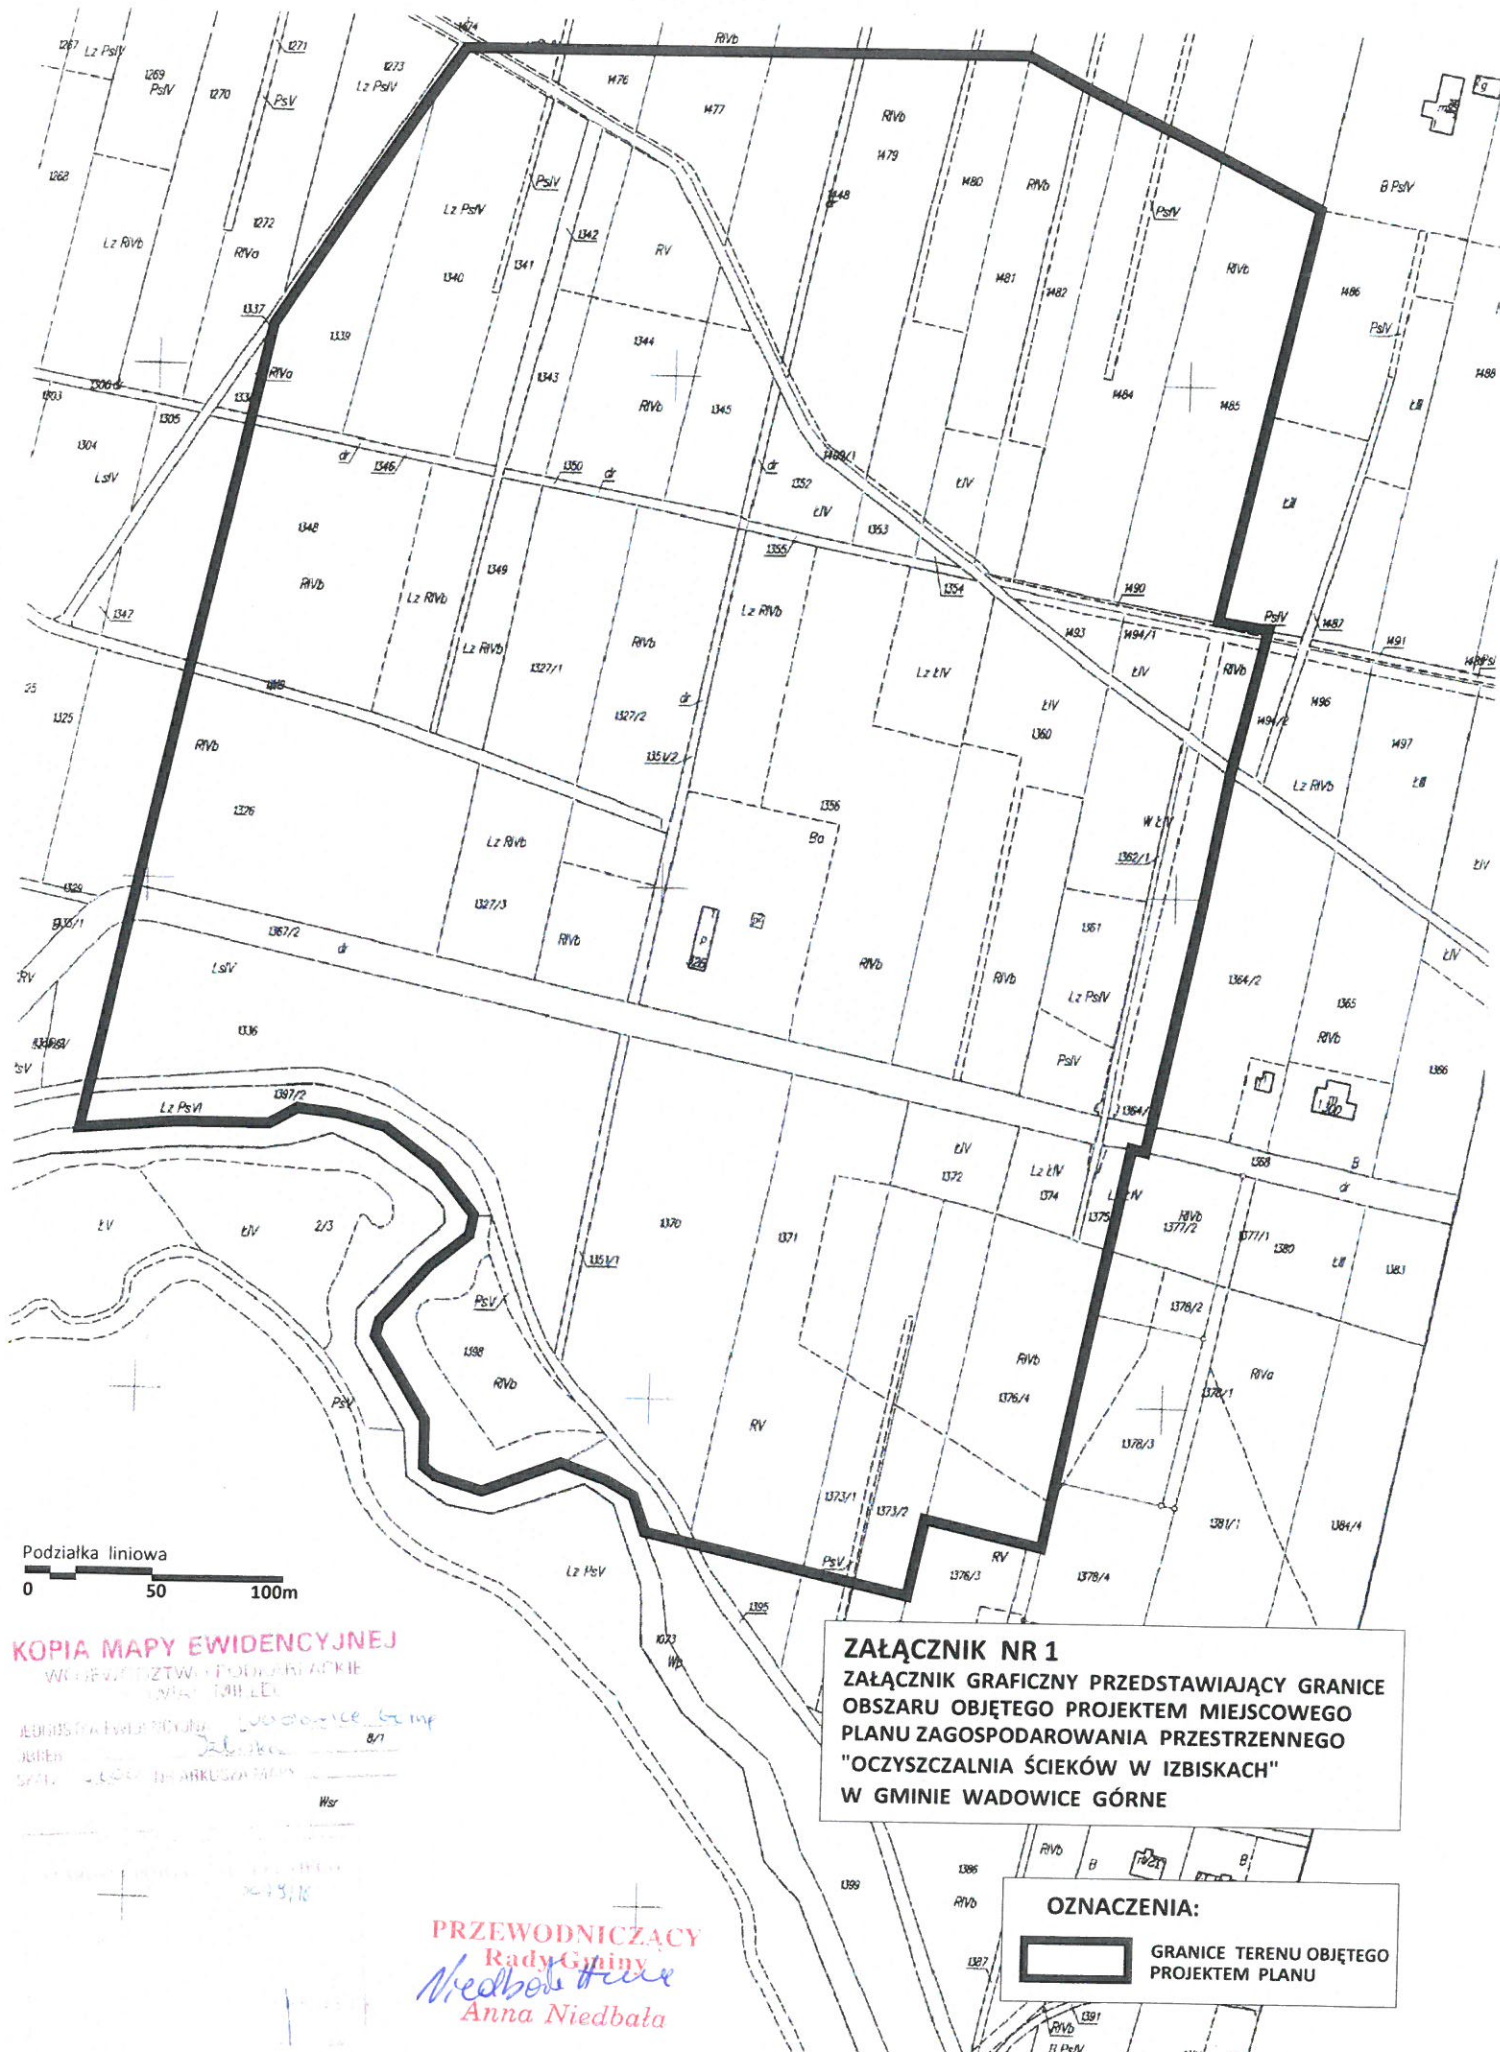

Podziałka liniowa
 0 50 100m


KOPIA MAPY EWIDENCYJNEJ

W GMINIE WADOWICE GÓRNE
 W ODRĘBNOŚCI

JEDYNOŚĆ EWIDENCYJNA: Wadowice Górne
 JAKOŚĆ: 1:5000
 DATA: 15.05.2014

PRZEWODNICZĄCY
 Rady Gminy
Niedbała
 Anna Niedbała

ZAŁĄCZNIK NR 1
 ZAŁĄCZNIK GRAFICZNY PRZEDSTAWIAJĄCY GRANICE
 OBSZARU OBJĘTEGO PROJEKTEM MIEJSCOWEGO
 PLANU ZAGOSPODAROWANIA PRZESTRZENNEGO
 "OCZYSZCZALNIA ŚCIEKÓW W IZBISKACH"
 W GMINIE WADOWICE GÓRNE

OZNACZENIA:
 GRANICE TERENU OBJĘTEGO
 PROJEKTEM PLANU