


D 12

**EKO** BIURO USŁUGOWY  
 PROJEKTOWANIE I NADZÓR  
 ST. BRONISŁAW SZCZEPAŃSKI  
 37-200 Przeworsk, ul. Głęboka 28  
 telefon (0-18) 649-92-45  
 REGON 600156611 NIP 794-101-09-81

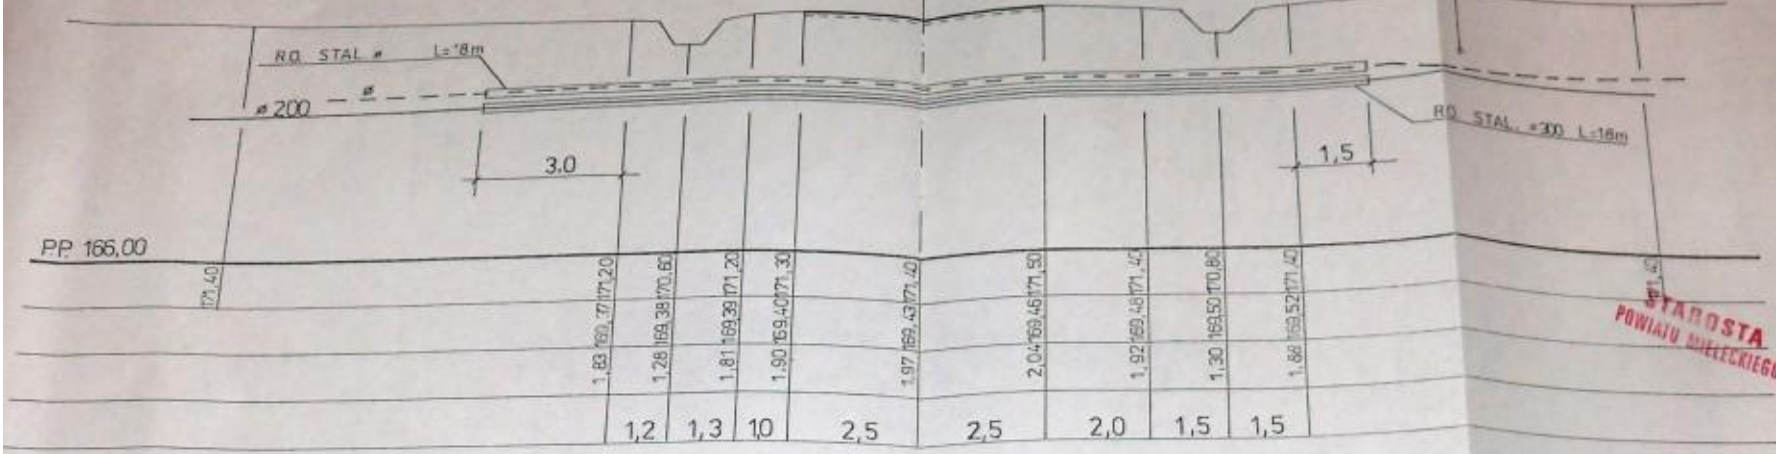


**STAROSTA**  
 POWIATU WIELECKIEGO

**PRZEKROCZENIE  
 DROGI  
 D12 SKALA 1:100**

EKO - PROJEKT Projektowanie i Nadzory Zakład Usługowy 37-200 Przeworsk, ul. Głęboka 28		
ADRES: WADOWICE GÓRNE	RYS N	
TEMAT: PRZEKROCZENIE DROGI	SKALA	
PROJEKTOWAŁ	Nr Upr.	PODP
1. JAN SZCZEPAŃSKI	0787/60/04	
2. mgr inż. JANA JANDURA	034/64/04	
3. SPRAWDZIŁ		
inż. ELŻBIETA JANDURA	0-443/35/04	


D 10

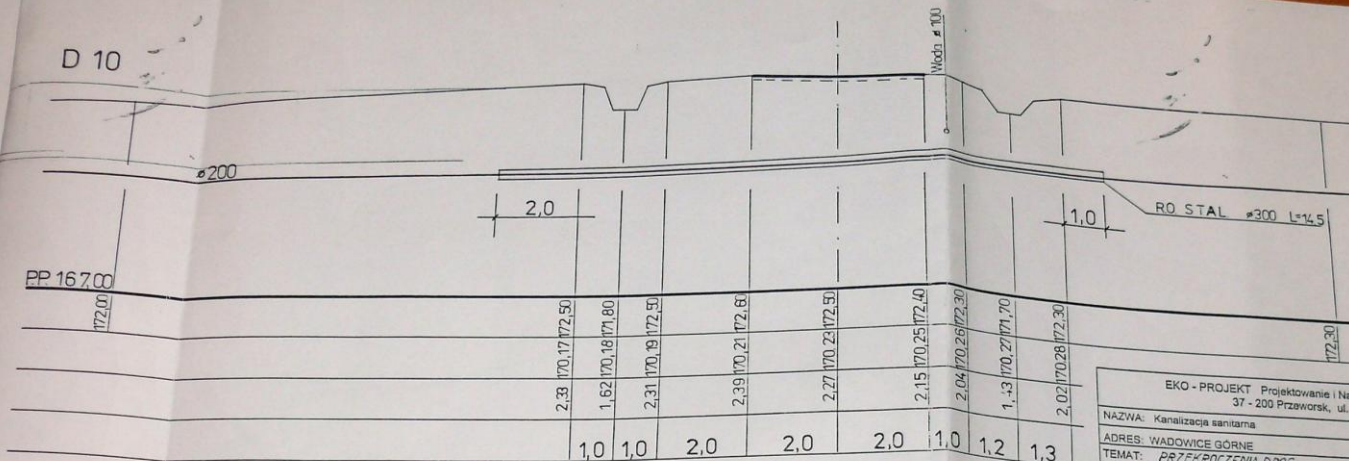

Inż. ELŻBIETA JANDURA  
 upraw. byt. 12-175/Rz  
 w zakres. 12-175/Rz  
 specjaln. 12-175/Rz  
 (Dz. Ud. Nr. 6175 poz. 48)  
 Mgr. inż. ELŻBIETA JANDURA  
 Upr. bud. 12-175/Rz  
 Specjaln. 12-175/Rz  
 (Dz. Ud. Nr. 164 poz. 55)

EKO - PROJEKT Projektowanie i Nadzory Zakład Usługowy 37 - 200 Przeworsk, ul. Głęboka 28		
NAZWA: Kanalizacja sanitarna	DATA: 12-2000	
ADRES: WADOWICE GÓRNE	RYS NR: 51	
TEMAT: PRZEKROCZENIA DRÓG	SKALA: 1:100	
PROJEKTOWAŁ	Nr Upr.	PODPIS
1. JAN SZCZEPANSKI	5785, 6091	<i>[Signature]</i>
2. mgr inż. ELŻBIETA JANDURA	5541631kr	<i>[Signature]</i>
3. SPRZĘKODZIK		
inż. ELŻBIETA JANDURA	5-498341Rz	<i>[Signature]</i>

D 11

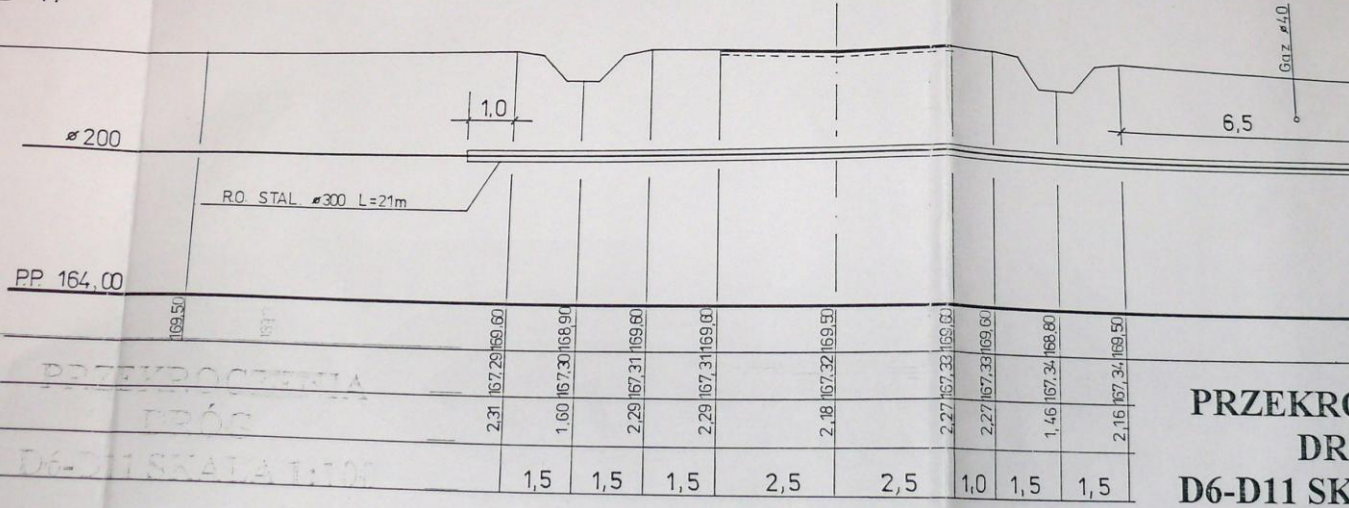

STAROSTA  
 POWIATU MIELECKIEGO


**PRZEKROCZENIA  
 DRÓG  
 D6-D11 SKALA 1:100**

169.50	169.60	168.90	169.60	169.00	169.50	169.00	169.60	168.80	169.50
2.31	1.60	2.29	2.29	2.18	2.27	2.27	1.46	2.16	
1.5	1.5	1.5	2.5	2.5	1.0	1.5	1.5		




D 8


D 10

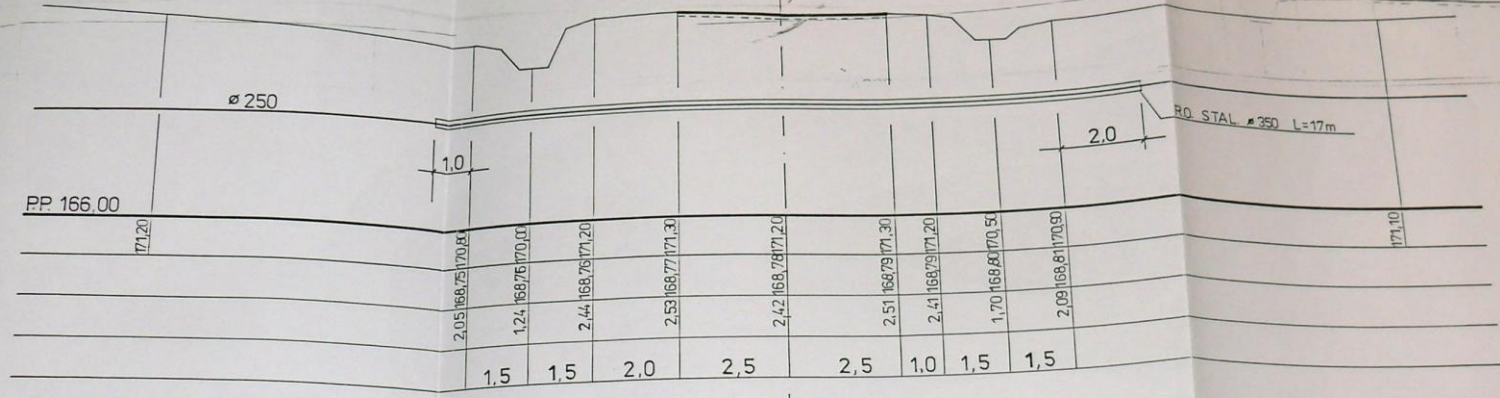


D 9

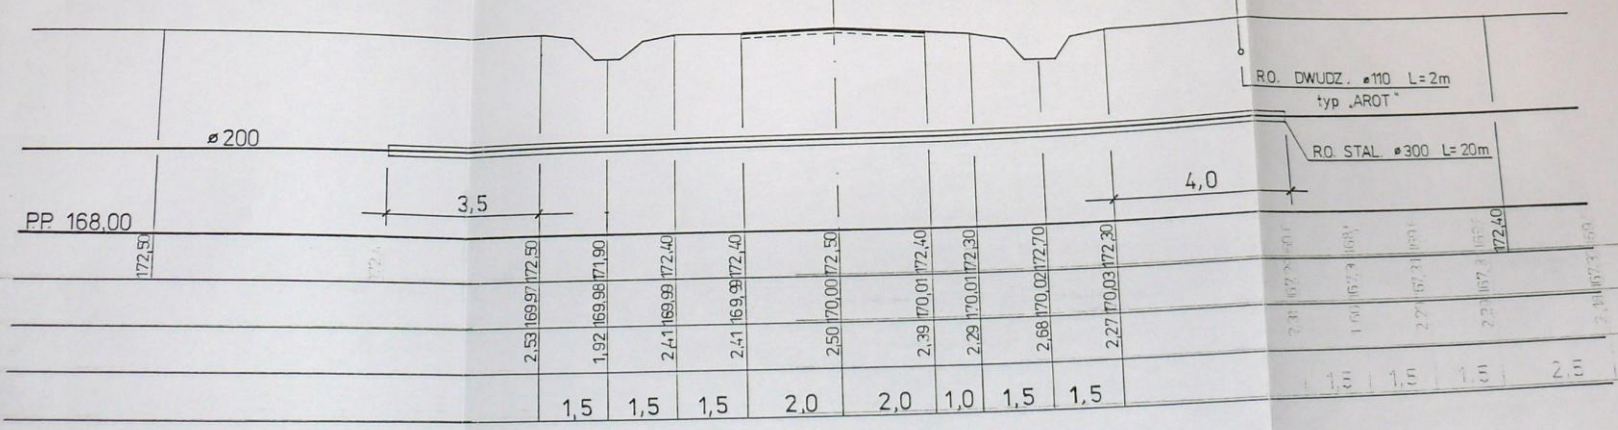

D 6

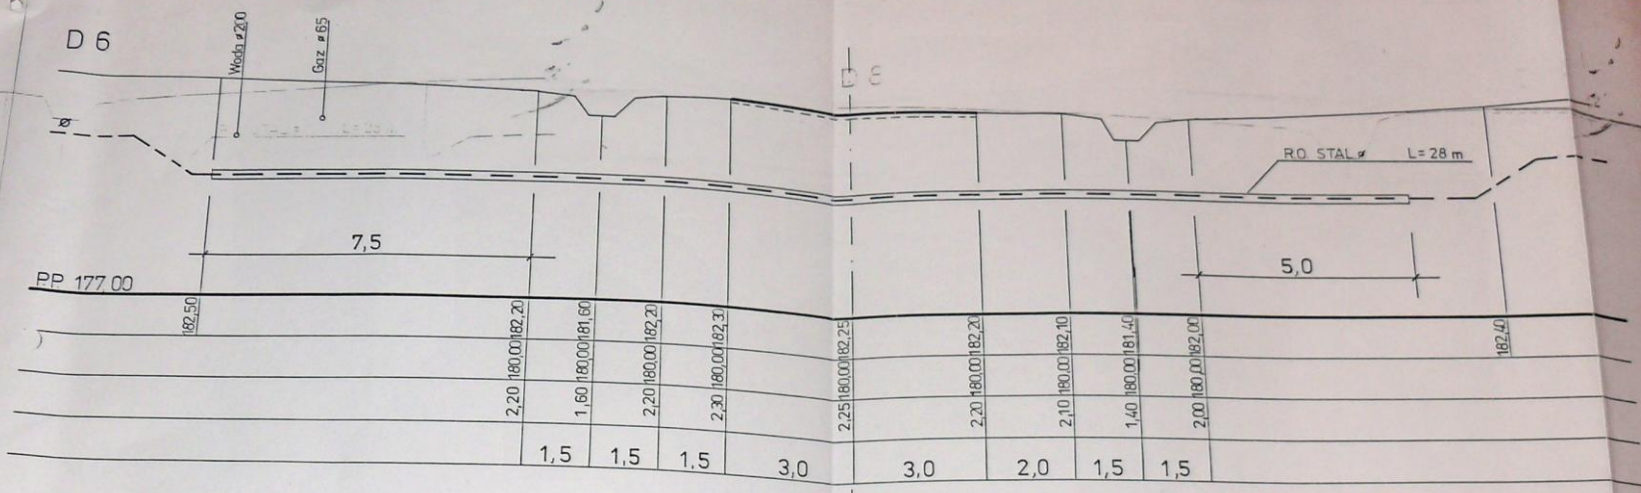


D 7

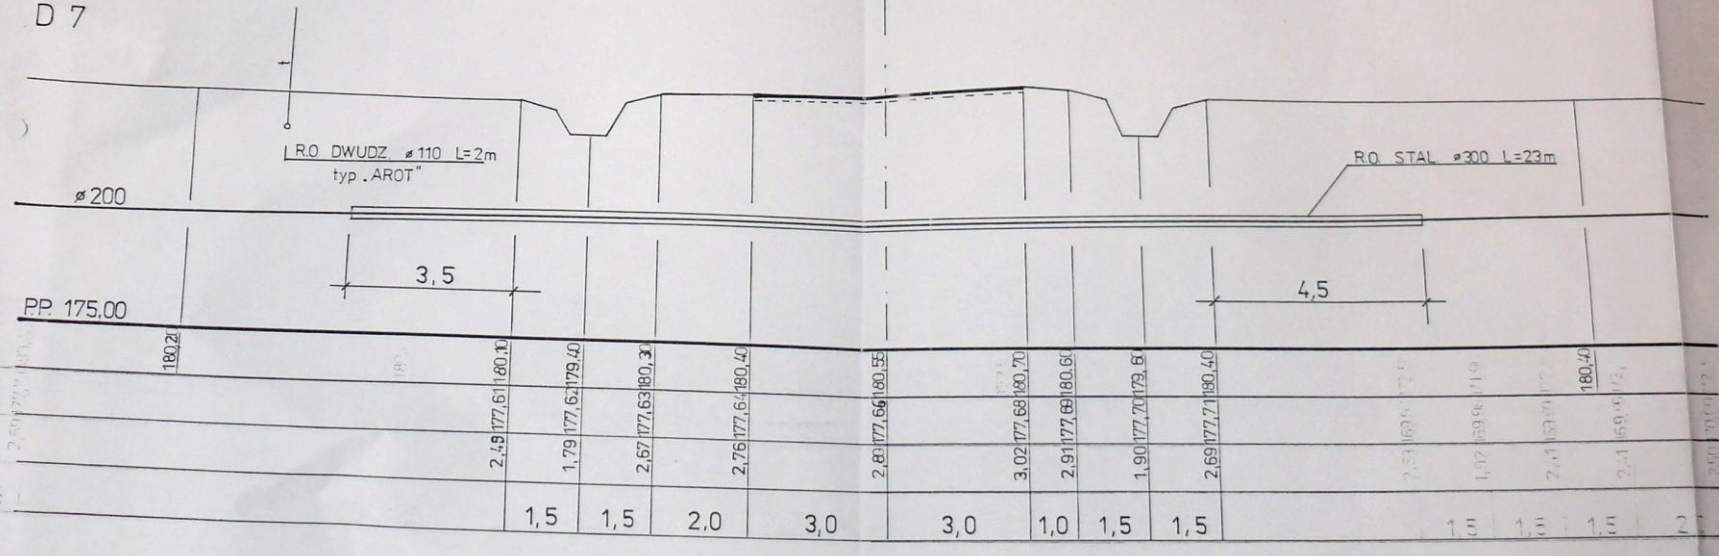



D 4

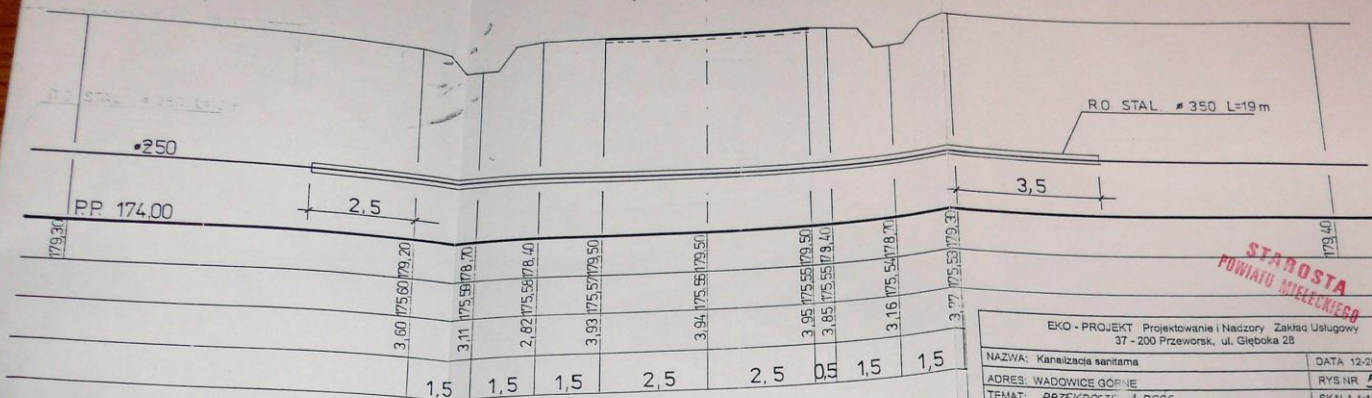


STAROSTA  
POWIATU WIELKIEGO

EKO - PROJEKT Projektowanie i Naczozy Zakład Usługowy  
37-200 Przeworsk, ul. Gięboka 28

NAZWA: Kanalizacja sanitarna	DATA: 12-2000
ADRES: WADOWICE GÓRNE	RYS NR 50
TEMAT: PRZEKROCZENIA DRÓG	SKALA 1:100
PROJEKTOWAŁ	Nr Upr. PODPIS
1. JAN SZCZEPANSKI	53167/14
2. mgr inż. JANUSZ JANDURA	53167/16
3. SPRAWDZIŁ:	
inż. ELŻBIETA JANDURA	S-143/75/82

Jan Szczepanski  
37-200 Przeworsk, ul. Krakowskiego 19/18  
Tel. (017) 646-36-09  
Uprawnienie inż. w zakresie projektowania i nadzoru  
w zakresie instalacji i sieci sanitarnych

D 5

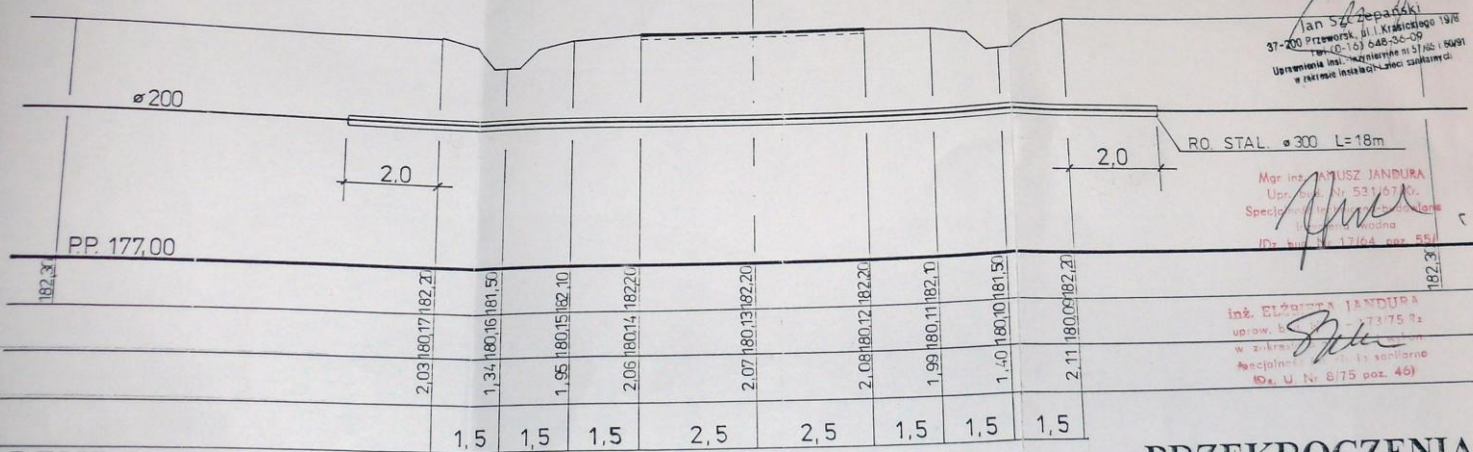

Mgr inż. JANUSZ JANDURA  
Upr. bud. Nr 53167/14  
Specjalność: Instalacje sanitarne  
IDr. bud. Nr 12184, poz. 55

inż. ELŻBIETA JANDURA  
upr. bud. Nr 53175/82  
w zakresie projektowania i nadzoru  
specjalność: Instalacje sanitarne  
IDr. U. Nr 6/75 poz. 46)


PRZEKROCZENIA  
DRÓG  
D5 SKALA 1:100

PRZEKROCZENIA  
DRÓG  
D1-D5 SKALA 1:100





D1

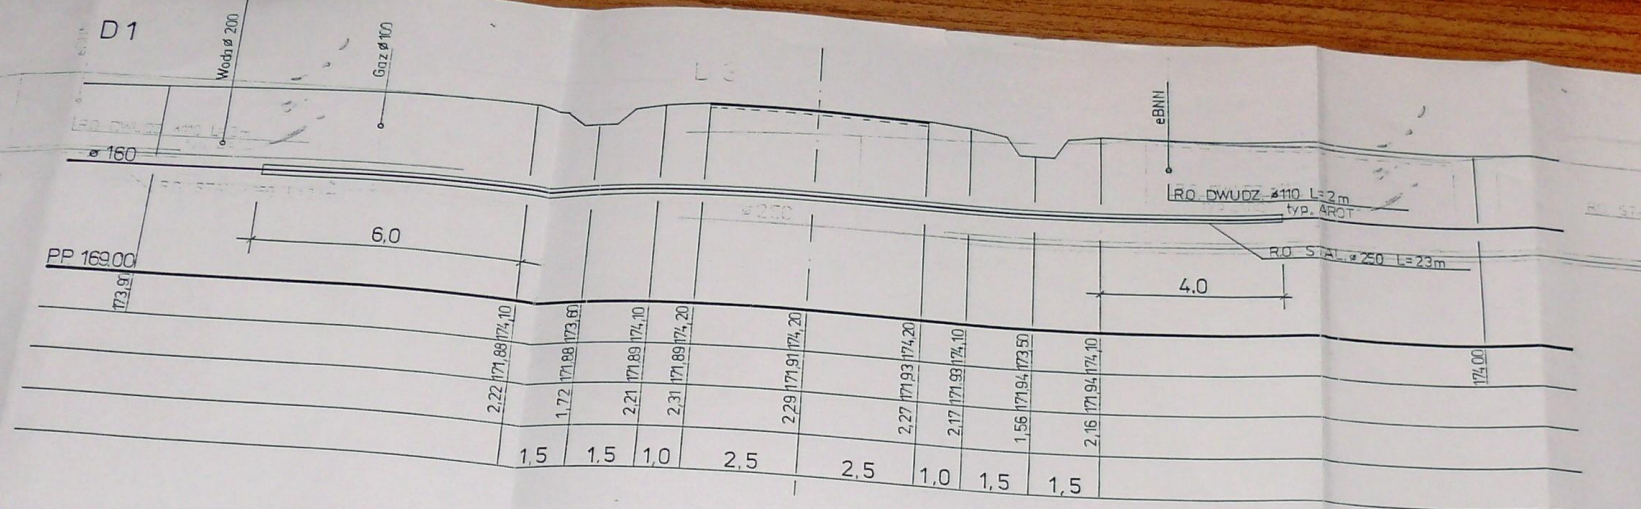

D2

